Kubja tee 13
91901:014:0680
1:500

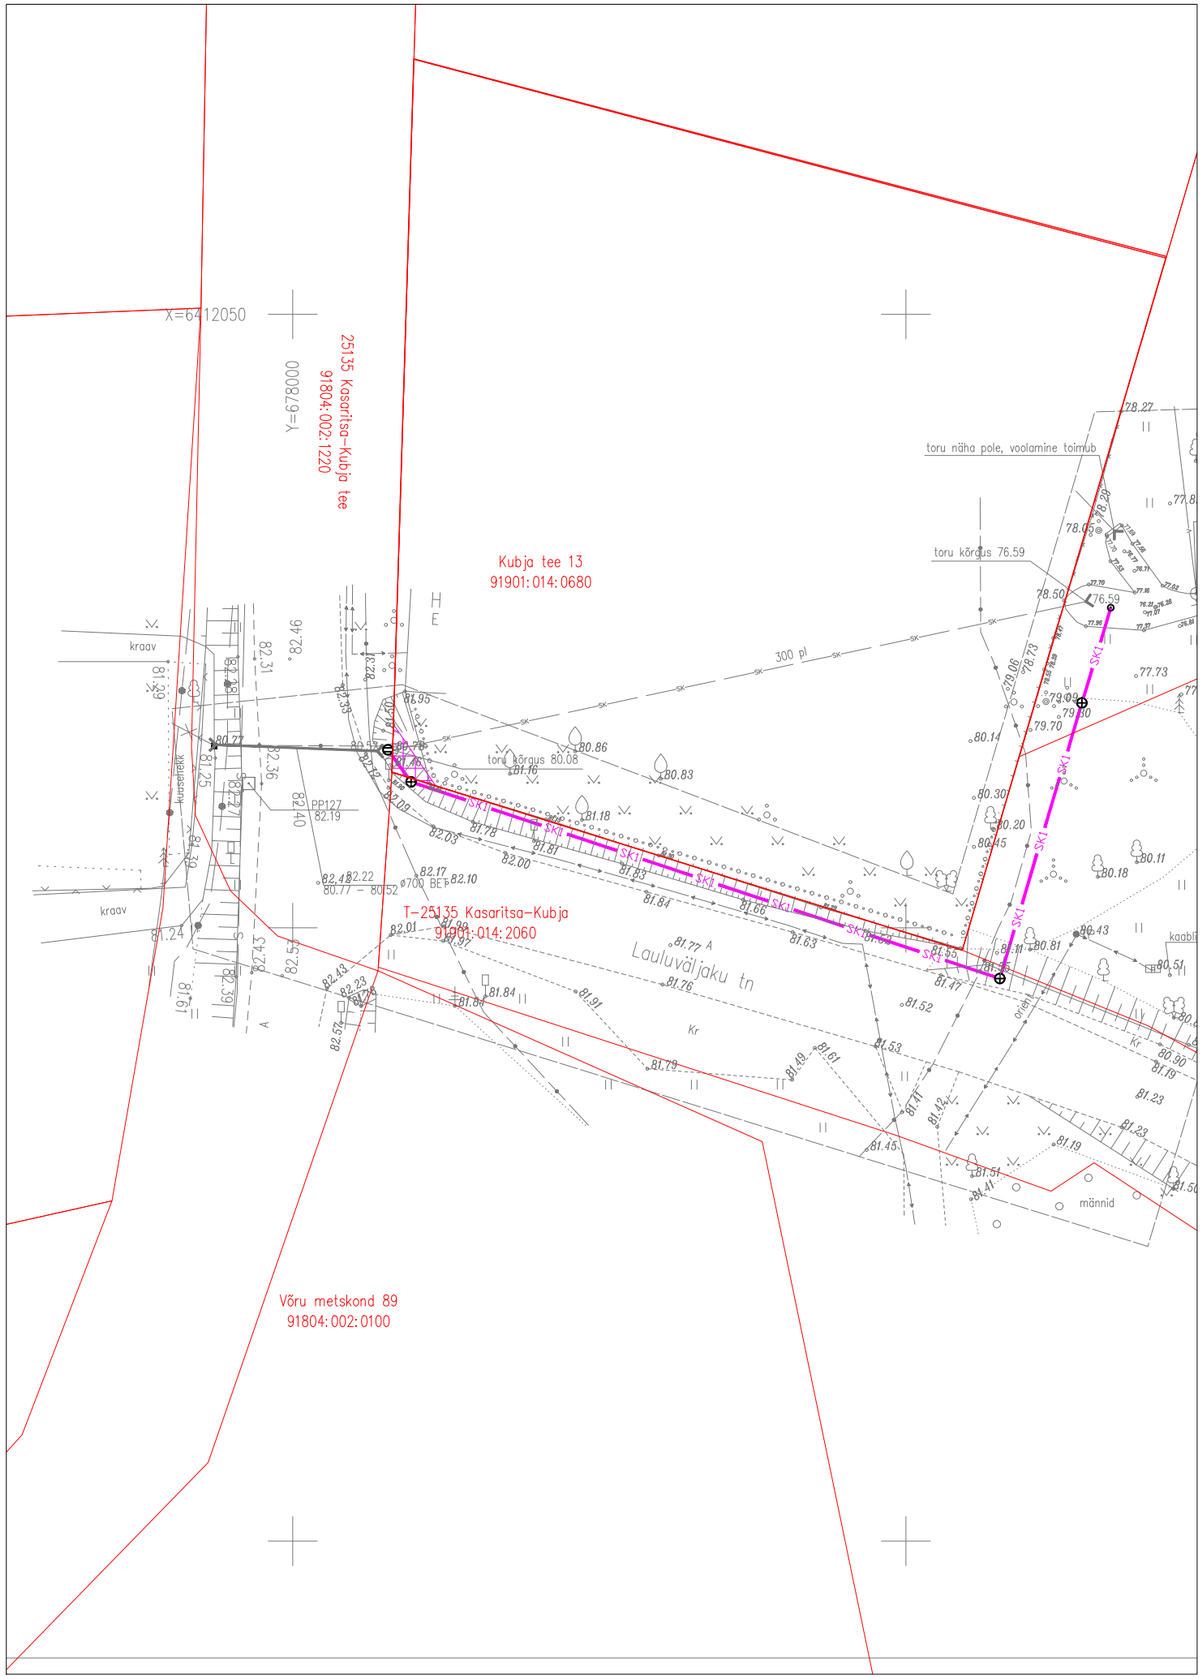

TINGMÄRGID:

SK1 SK1 - projekteeritud sademeveekanalisatsioonitorustik

- mõõdistatud maaregistri tunnuse saanud krunt

- kasutusõiguse ala

Rajatise tehnilised andmed:
Kasutusõiguse ala: 7,0 m²
Torustiku pikkus kaitsevööndi ulatuses: 2,0 m
Kaitsevööndi laius torustiku teljest 2.0 m mõlemale poole;

Koostas: Olev Saago