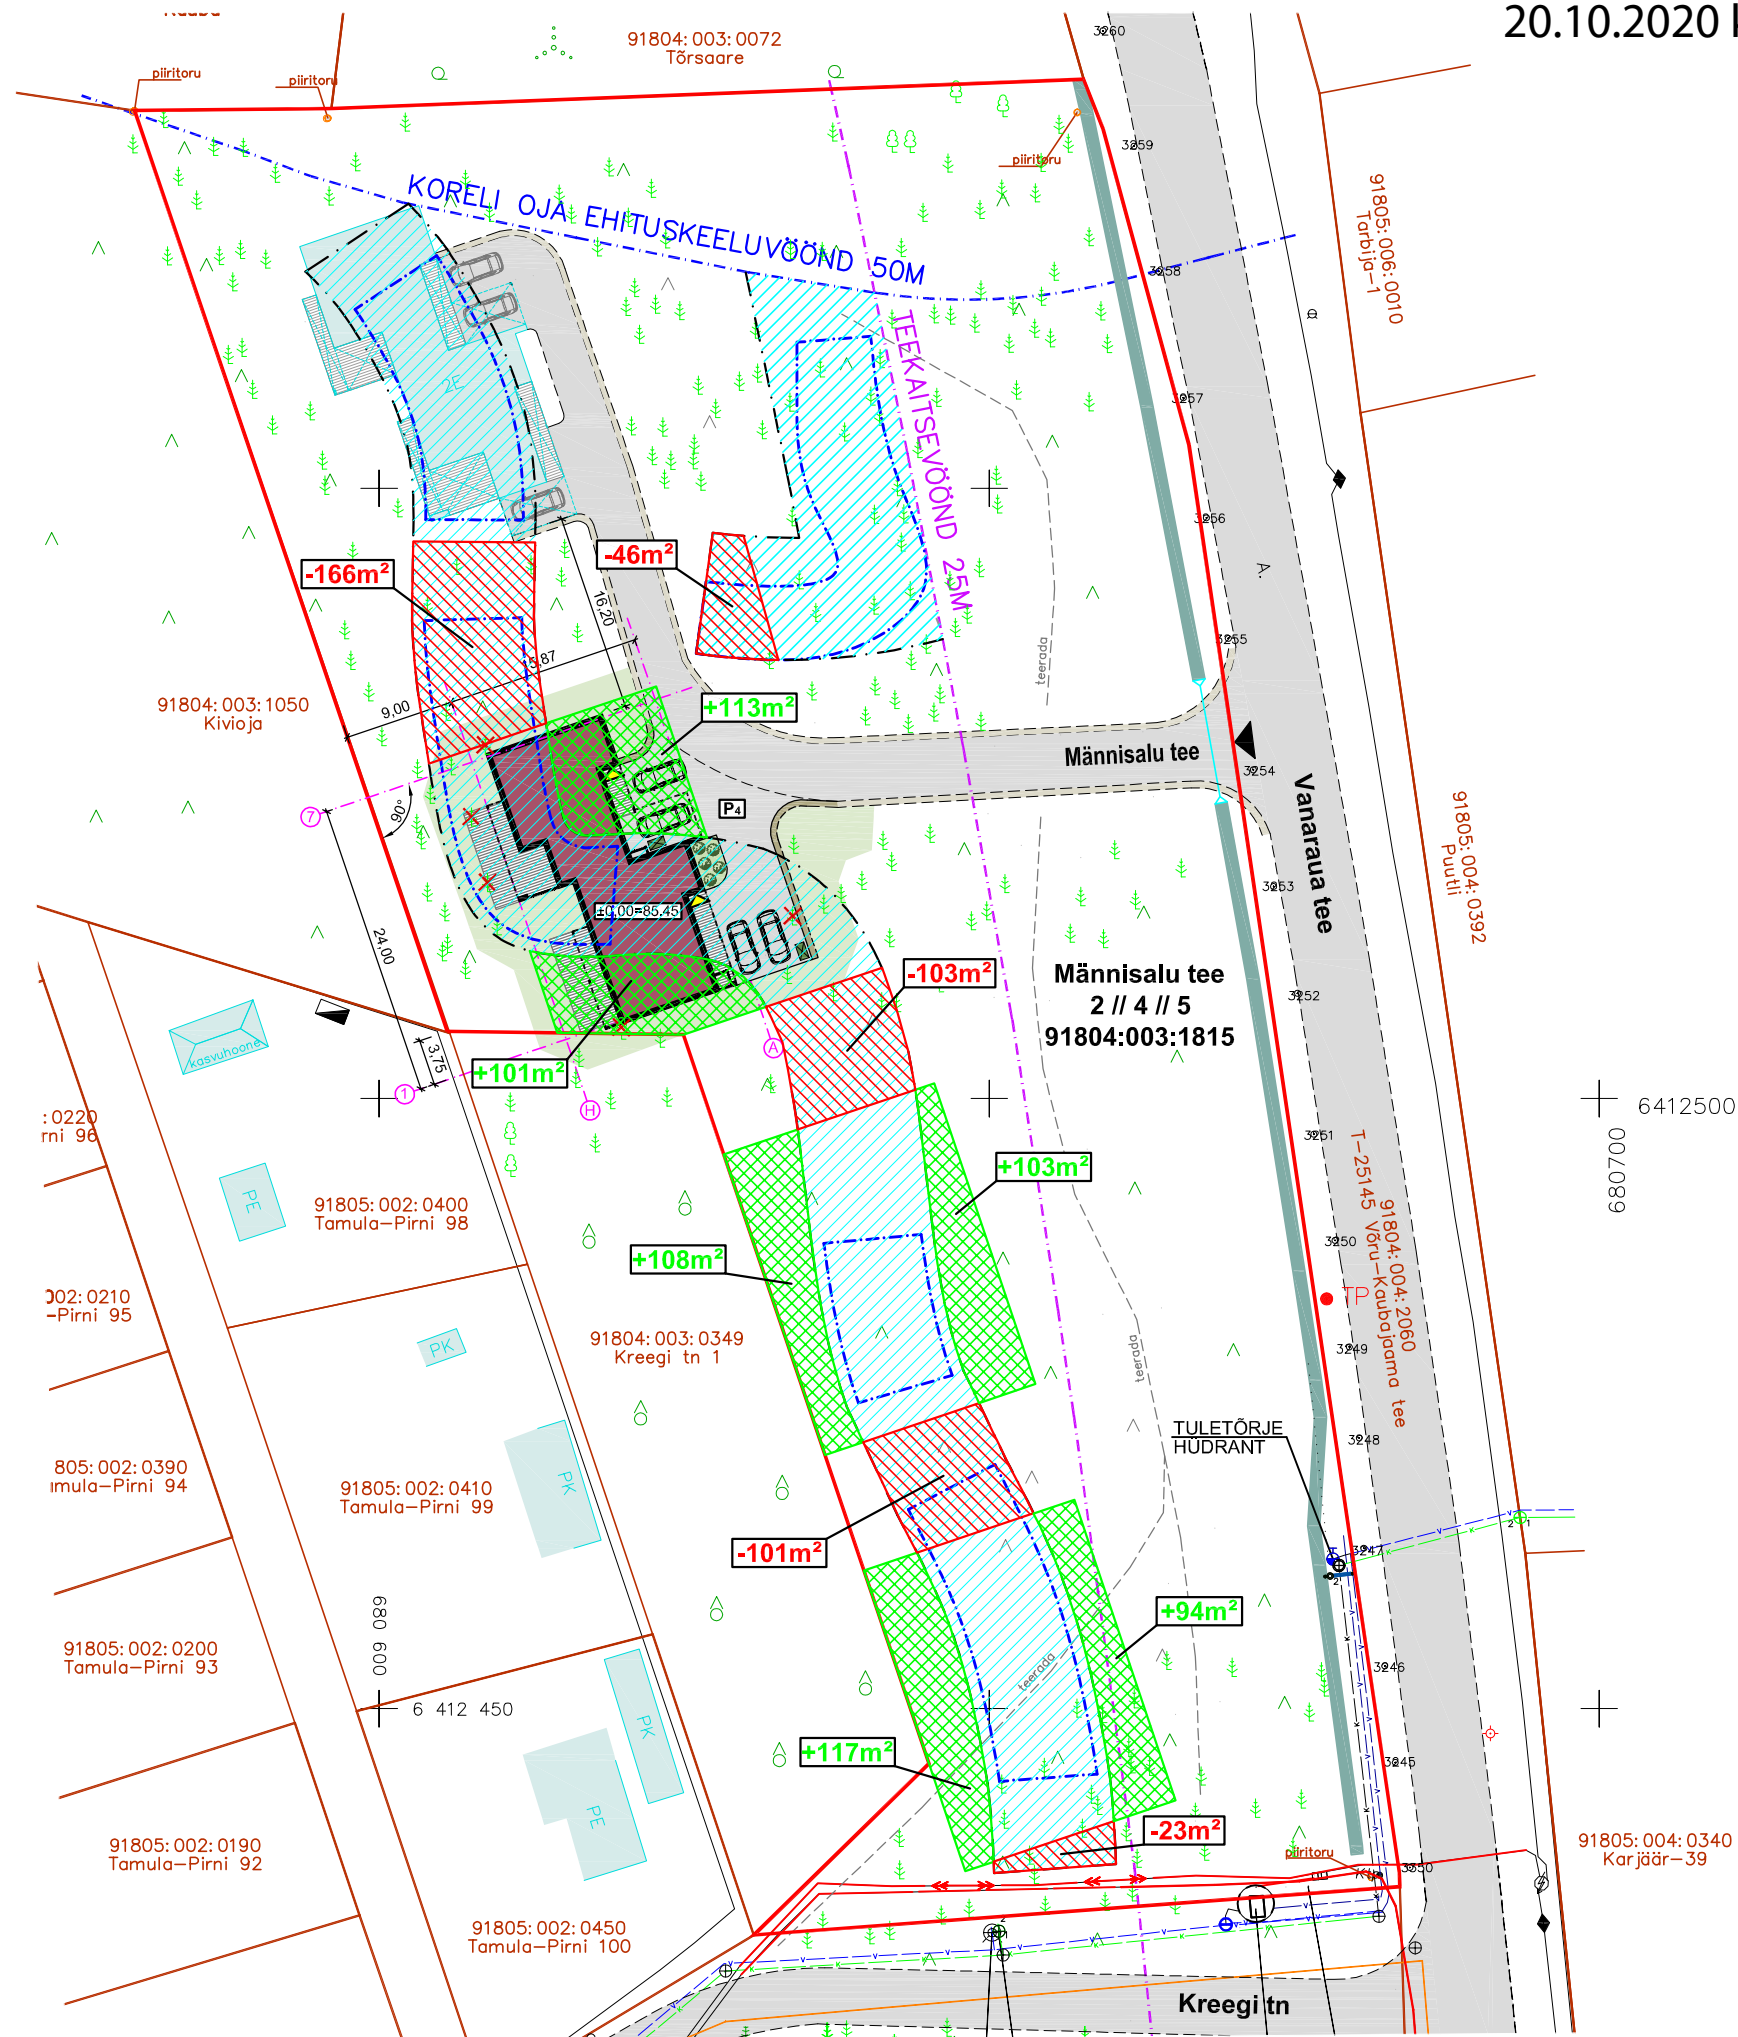


TINGMÄRGID

- Krundid piirid
- Männisalu tee 2 // 4 // 5 kinnistu piir
- DP järgne hoonestusala
- DP järgne soovituslik hoone asukoht
- Lisatud hoonestusala +636,0m²
- Vähendatud hoonestusala -439,0m²

Algne DP järgne hoonestusala pindala: 1979,0m²

Soovitud hoonestusala suurendamine 10% = **2176,9m²**

Lisatud hoonestusala pindala: **636,0m²**

Vähendatud hoonestusala pindala: **439,0m²**

Uus hoonestusala pindala: **2176,0m²**

MÄNNI ELAMU II

Männisalu tee 2 // 4 // 5, Kose alevik, Võru vald

Arhitekt

Karmo Tõra

Tehnik

Kaupo Kangro

2020/18

Töö nr.

OÜ Sellista Ehitus

Tellija

Joonise nimetus

Hoonestusala skeem

EP

AS-4-02

Staadium

Mõõtkava

Joonis

Kuupäev

- 03.09.20