
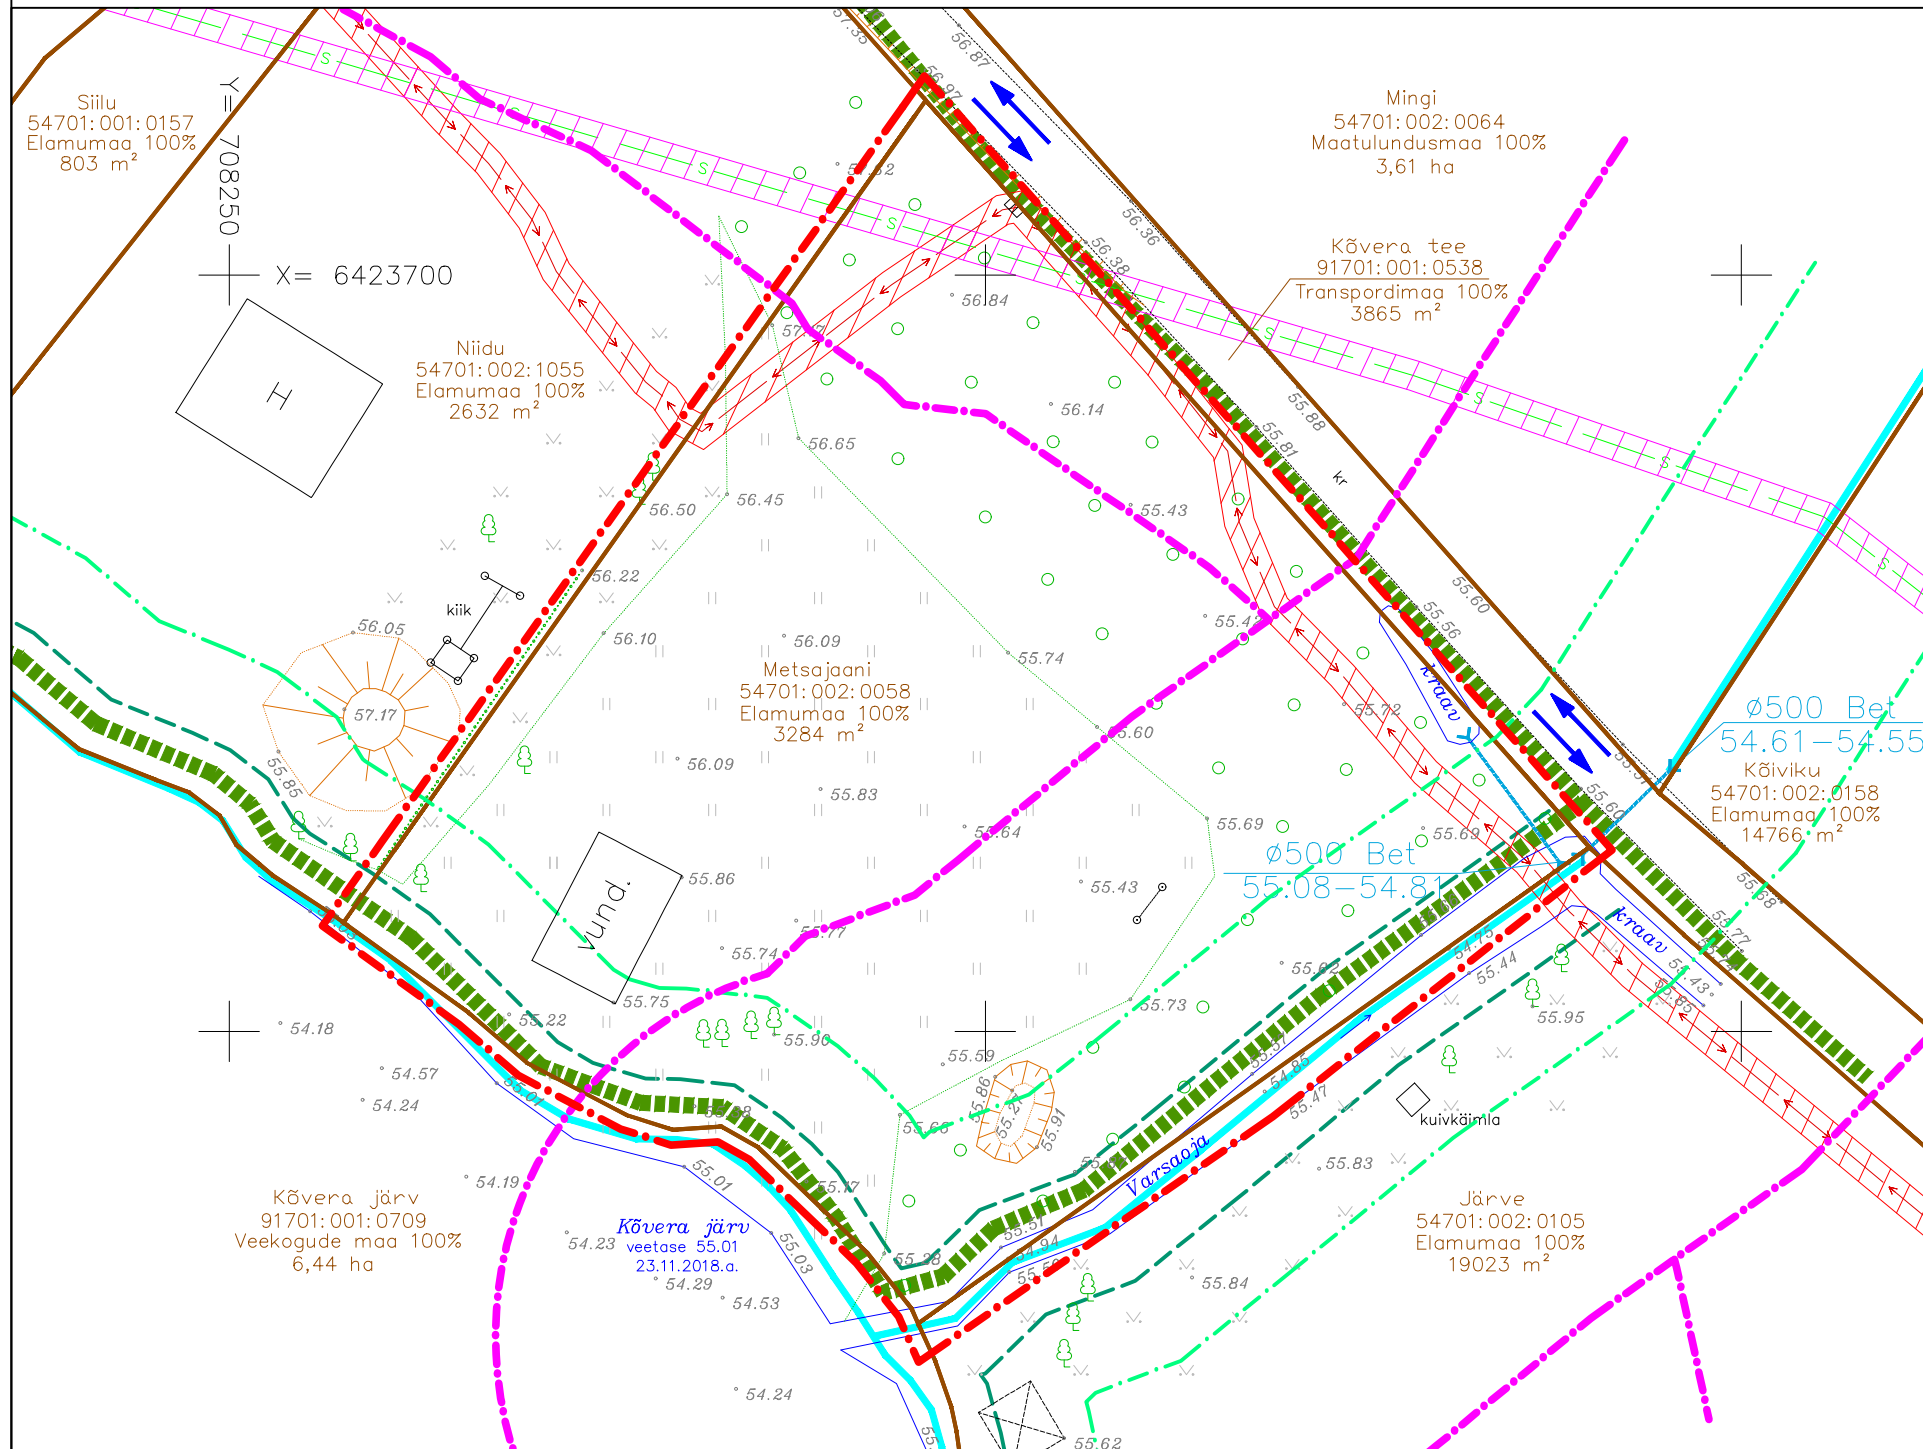


Metsajaani katastriüksuse detailplaneering

OLEMASOLEV OLUKORD

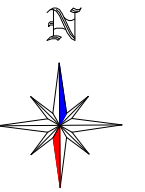


TINGMÄRGID

	DETAILPLANEERINGUALA PIIR
	OLEMASOLEVA KATASTRIÜKSUSE PIIR
	VEEKOGU PIIR VASTAVALT PÕHIKAARDILE (vt märkused pkt 2)
	KÕVERA JÄRVE JA VARSAOJA KALDA KALLASRADA 4 m (vt märkused pkt 3)
	KÕVERA JÄRVE JA VARSAOJA KALDA VEEKAITSEVÖÖND 10 m (vt märkused pkt 2)
	KÕVERA JÄRVE JA VARSAOJA KALDA EHITUSKEELUVÖÖND 50 m, 25 m (vt märkused pkt 2)
	JALAKÄIJATE PÕHILISED LIIKUMISSUUNAD
	OLEMASOLEV TRUUP
	OLEMASOLEV SIDEKAABEL
	OLEMASOLEV MADALPINGE ELEKTRIKAABEL
	OLEMASOLEV HOONE
	OLEMASOLEV KRUUSAKATTEGA SÕIDUTEE
	OLEMASOLEVA SIDEKAABLI KAITSEVÖÖND 1 m
	OLEMASOLEVA MADALPINGE ELEKTRIKAABLI KAITSEVÖÖND 1 m
	OLEMASOLEV VEEKOGU/ JÄRV, KRAAV
	OLEMASOLEV KÕRGHALJASTUS/ PUU, PUISTU
	OLEMASOLEVAD SÕIDUSUUNAD
	OLEMASOLEV ELEKTRILIITUMISKILP

MÄRKUSED:

- Geodeetiline alusplaan mõõtkavas 1:500 on koostatud OÜ Armgal maamöödubüroo (litsents nr EG10439257-0001) poolt, 23.11.2018. a., töö nr. EGA-31/18. Koordinaadid L-Est süsteemis, kõrgused EH 2000.a. süsteemis.
- Veekogu piir on joonisele kantud põhikaardilt (alus: looduskaitseseadus §35 lg 2), mis on võetud lähtejooneks veekaitse- ja ehituskeeluvööndi ning kallasraja määramisel.
- Keskkonnaseadustiku üldosa seaduse §38 lg 2 kohaselt on kallasraja laius laevatatavatel veekogudel kümme meetrit ning teistel veekogudel neli meetrit. Kallasraja laiust arvestatakse lamekaldal põhikaardile kantud veekogu piirist. Kaldaomanik peab igaühel lubama kallasrada kasutada (§38 lg 4).
- Planeeringu jooniste juurde kuulub lahutamatu osana detailplaneeringu seletuskiri.

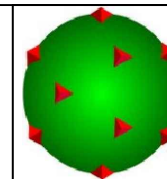

TERAV KERA OÜ

Reg. nr. 11319822
Sarapuu 2, 50705 Tartu
e-post: teravkera@gmail.com
www.teravkera.ee

Projekti juht, maastikuarhitekt

Jane Asper

Maastikuarhitekt-planeerija

Merit Mutso

Planeeringu koostamisest huvitatud isik
Evely Samun

Töö nimetus

Metsajaani katastriüksuse detailplaneering

Joonise nimetus

OLEMASOLEV OLUKORD

Kuupäev

sept. 2020

Joonis

2

Jooniseid

3

Mõõt

1:500

Töö nr

DP-20-20