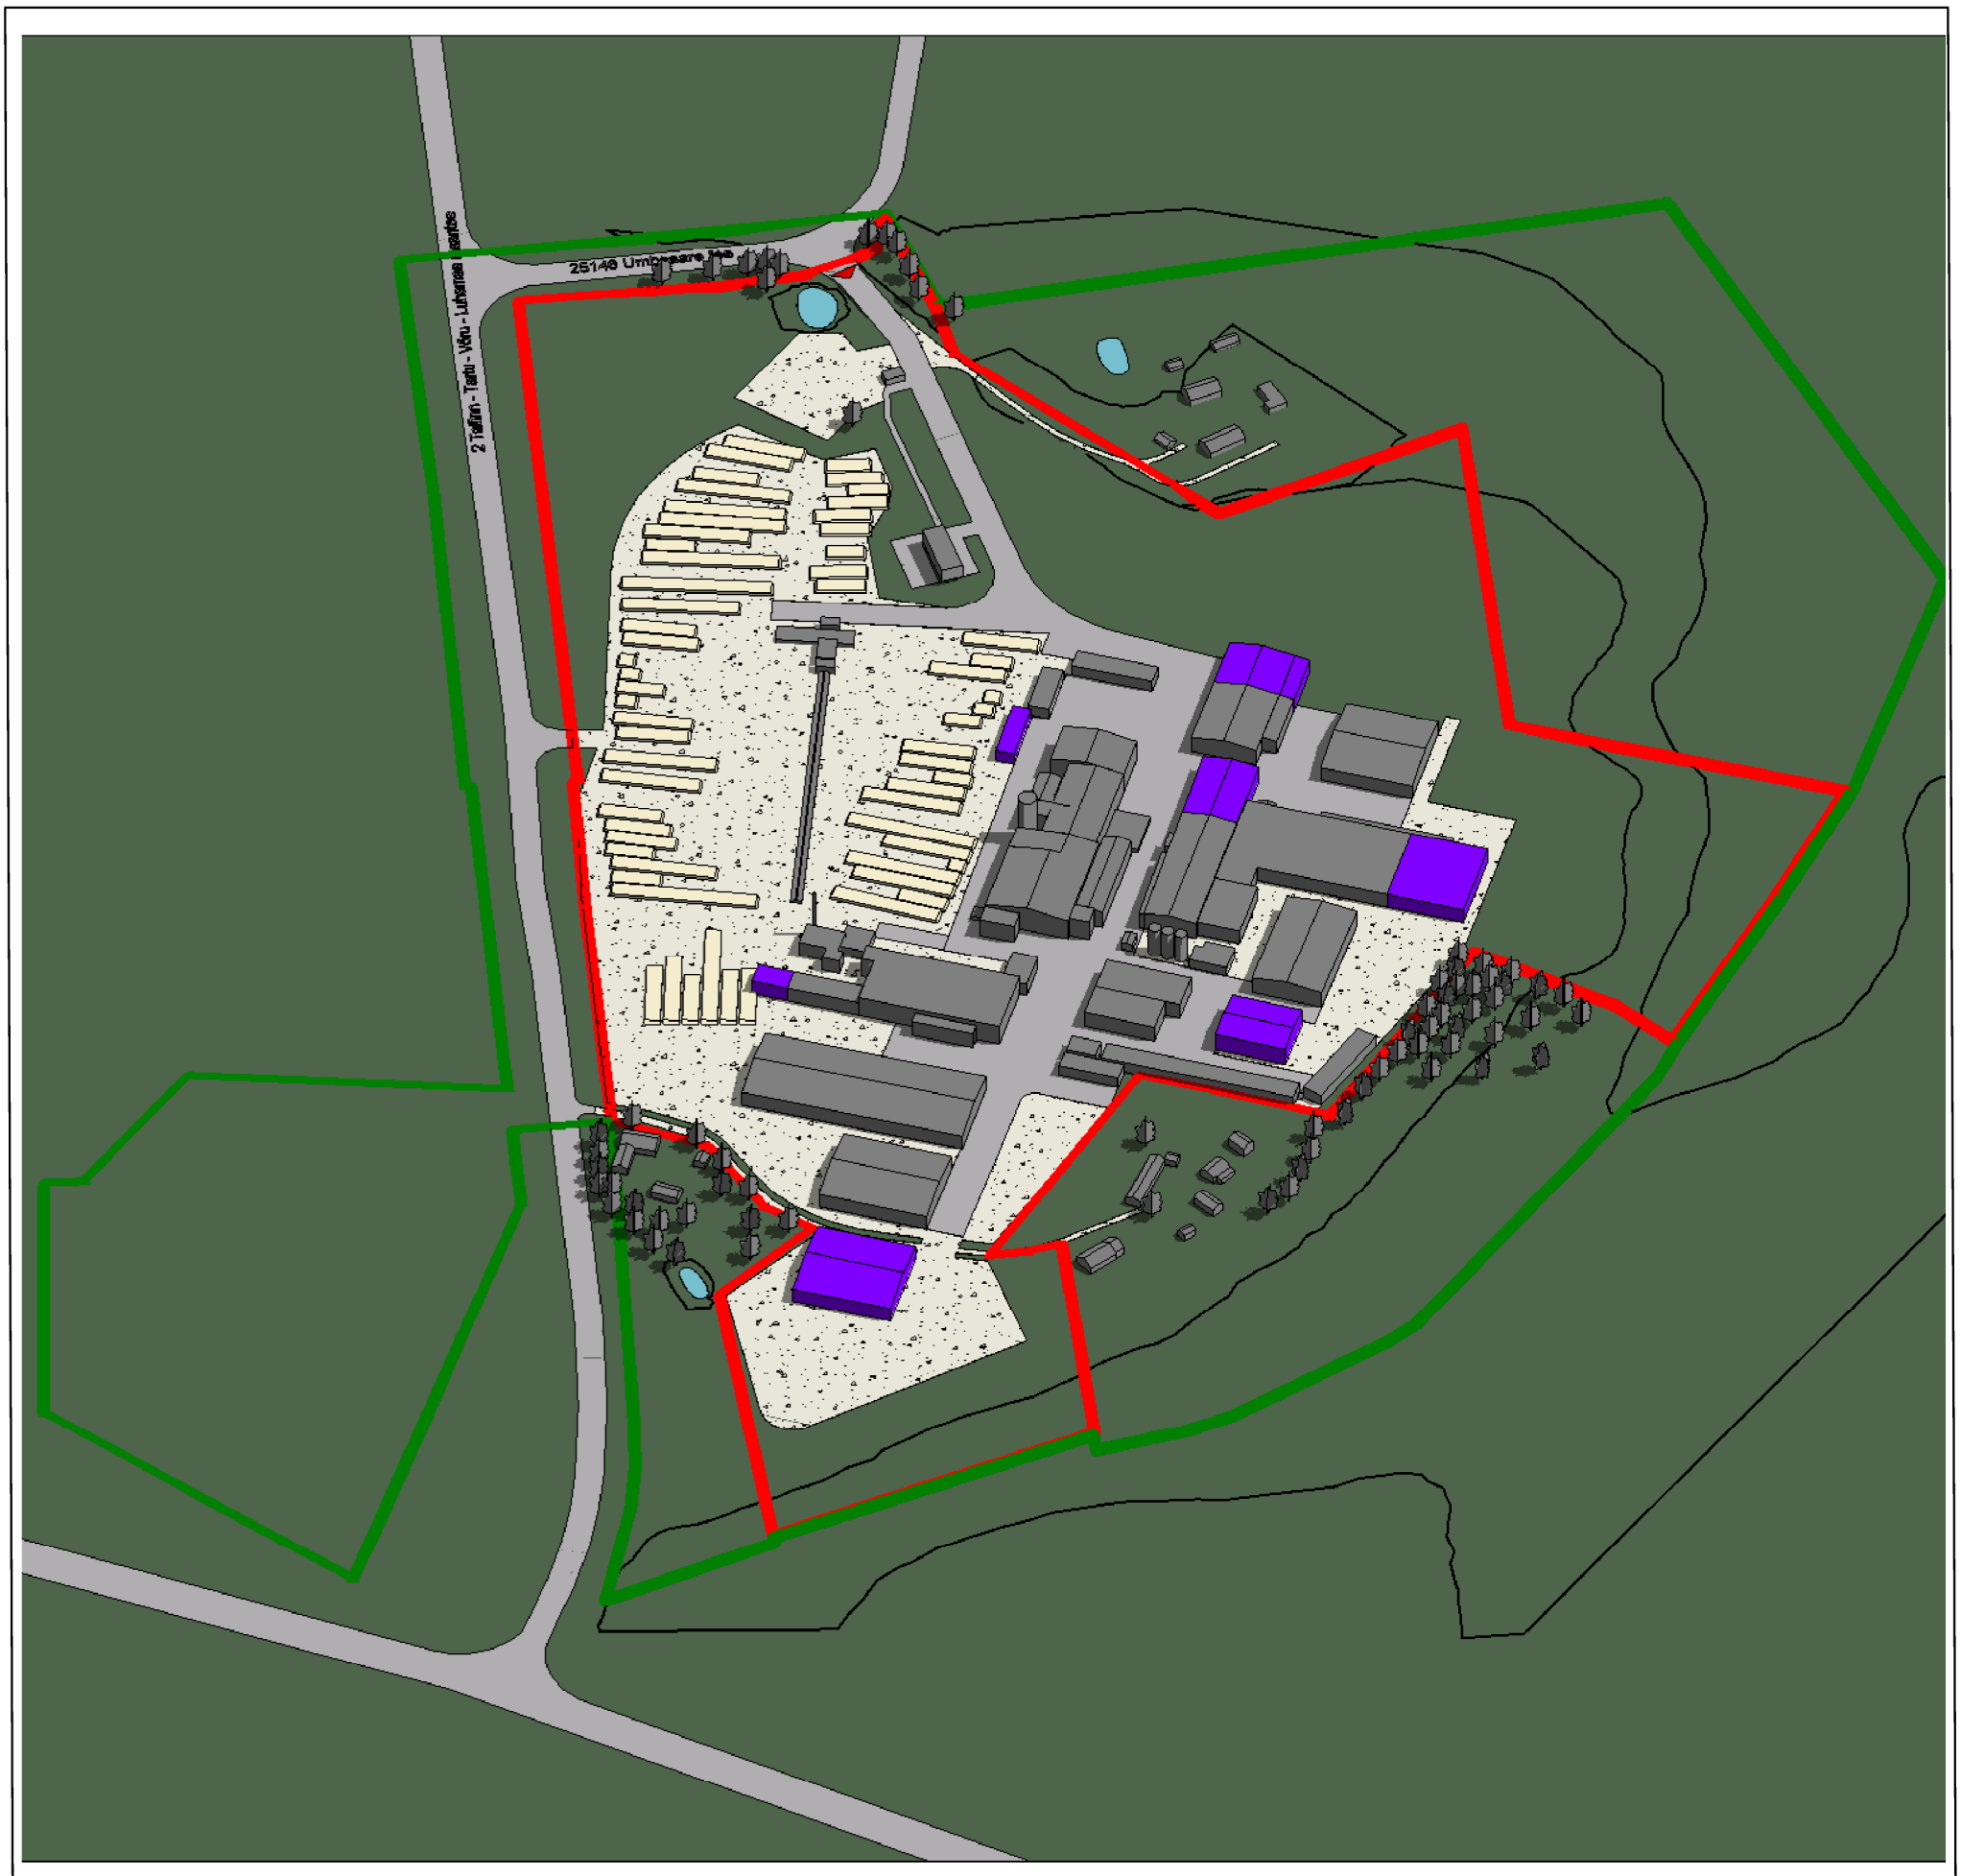

Olemasolevad ehitised

Võimalikud uued ehitised

DETAILPLANEERINGU ALA

DETAILPLANEERINGU MÕJUALA

Töö nimetus:	AKTSIASELTSI BARRUS MAAÜKSUSTE DETAILPLANEERING		Tõnu Jõgi inseneribüroo OÜ Võrumõisa tee 4a, Võru mob: +372 5634 6370 e-mail: mirko.moppel@gmail.com
Katastriüksuse tunnus:	Objekt:	TÖÖ NR: 5150415_DP	

Katastriüksuse tunnus:		Objekt:
Veskisalu	91801:001:0238	Võru maakond, Võru vald, Verijärve küla
Tiigikalda	91804:004:0852	
Väike-Veskisalu	91804:004:0426	
Liisu	91804:004:0248	
Ülа-Veskisalu	91801:001:0242	
Aiva	91804:004:0195	
Kraavi	91804:004:1073	
Veskioru	91701:001:0277	

MUUDETUD:			
KOOSTATUD:	2020-08-10		
Koostas:	Mirko Moppel		
Projekti juht	Tõnu Jõgi		
Vastutav arhitekt	Tõnu Laos		
	JOONISE NR	DP-07	Formaat:
	LEHT/LEHTI	07 / 07	A3

Joonise nimetus: 3D Visualiseering