


# VÄIMELA ALEVIK

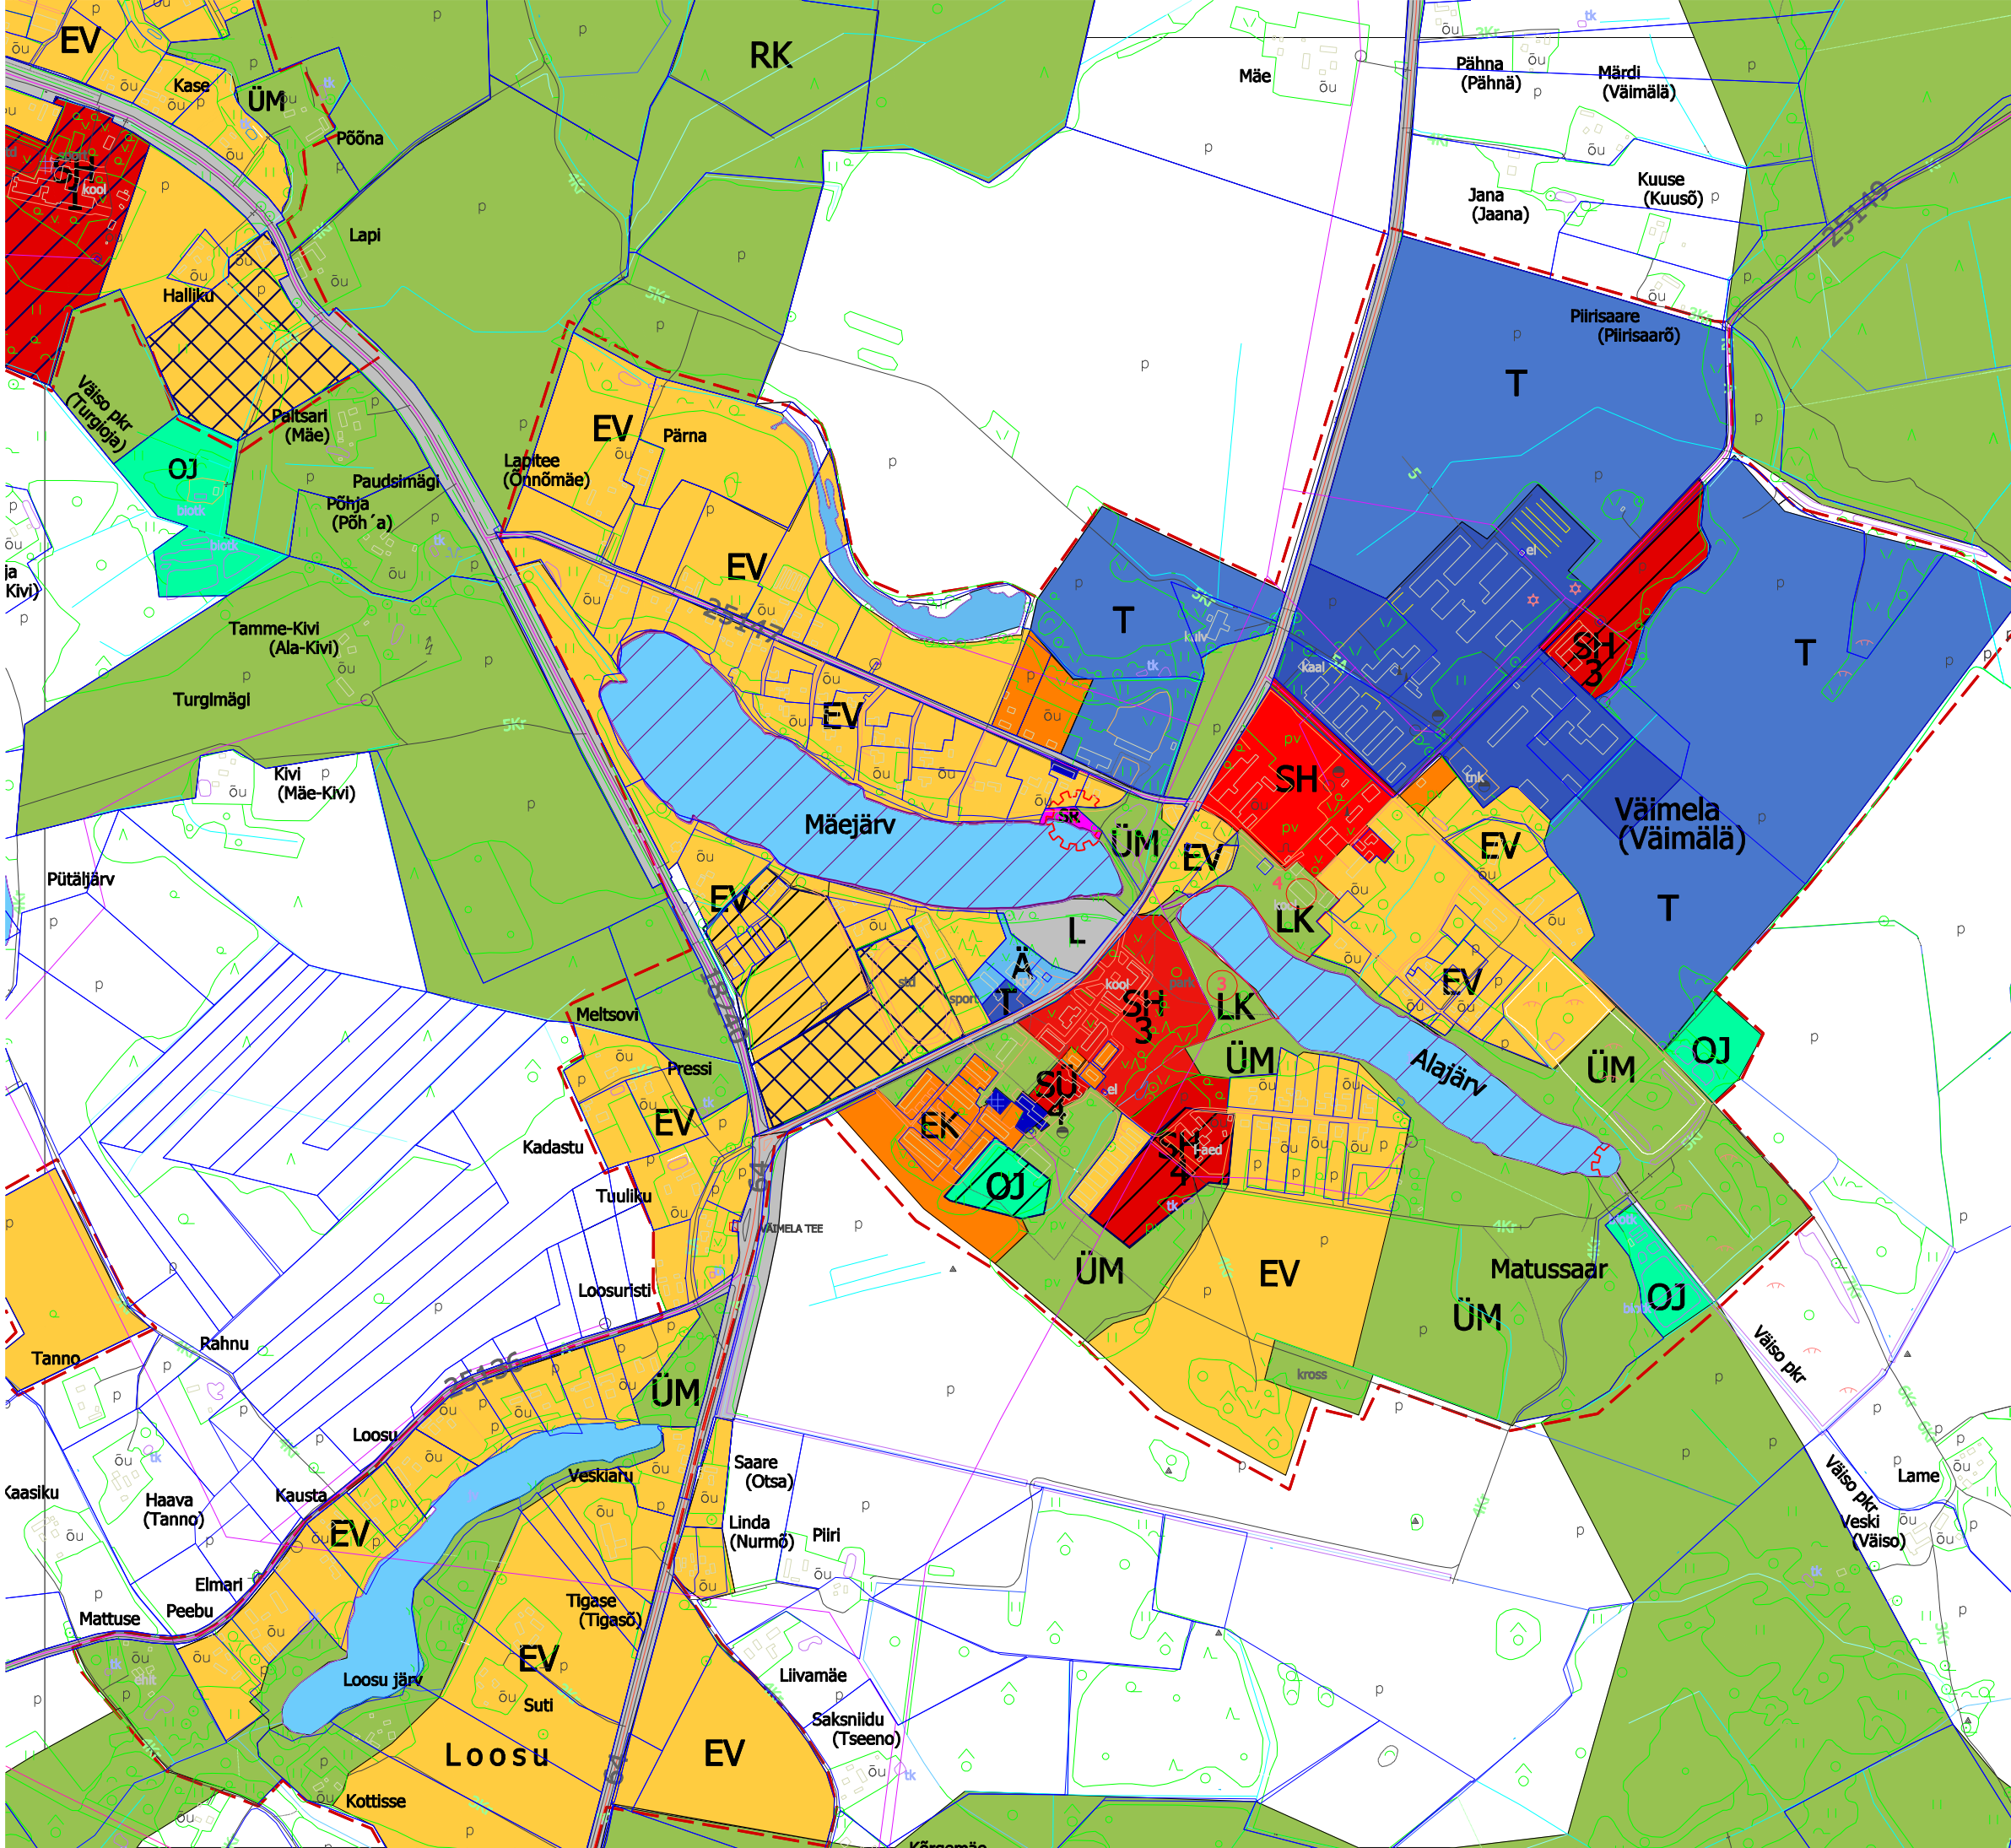

M1:10 000

- Valla piir
- 2 Kaitstav looduse või muinsuskaitse üksikobjekt
- Detailplaneeringu kohustusega alad
- EV VÄIKEELAMUMAA
- EK KORRUSELAMUMAA
- T TOOTMISMAA
- SR SUPELRANDADE MAA
- SUPLUKOHHT
- Ä ÄRIMAA
- SÜ ÜHISKONDLIKE HOONETE MAA
- SH HARIDUS - ja TEADUSASUTUSTE MAA
- LIIKLUSMAA
- ÜM ÜLDKASUTATAVATE HALJASALADE MAA
- LK KAITSEALUNE MAA
- RK MUUDE ROHELISE VÖRGUSTIKU ELEMENTIDE ALUNE MAA
- OJ JÄÄTMEKÄITLUS MAA
- V VEEKOGUDEALUNE MAA
- NATURA 2000 HOIUALA
- Munitsipaalomandisse taotletav maa
- Munitsipaalomandis olev maa

<b>OÜ EHITUSNÕUNIK</b>		Töö nimi: Võru valla ÜLDPLANEERING	Töö nr: 01-06-01
Reg nr. 11139633 Kuperjanovi 16, Tartu		Objekti asukoht: Võru vald	
Tel. 506 2098			
Koostajad: Kaido Kullamaa	Allkiri:	Tellija: Võru Vallavalitsus	
Hele Luigujõe		Koostamise kuupäev: 2008	
		Staadlum: OP	Möö: 1:10000
Kaart: 9	VÄIMELA ALEVIK		