


Maakatastri kitsenduste väljavõte

Vastavalt looduskaitseseaduse § 53 ei kuvata I ja II kat. kaitseobjekte

Võrumõisa 4a parkla skeem

X = 6416466, Y = 678300

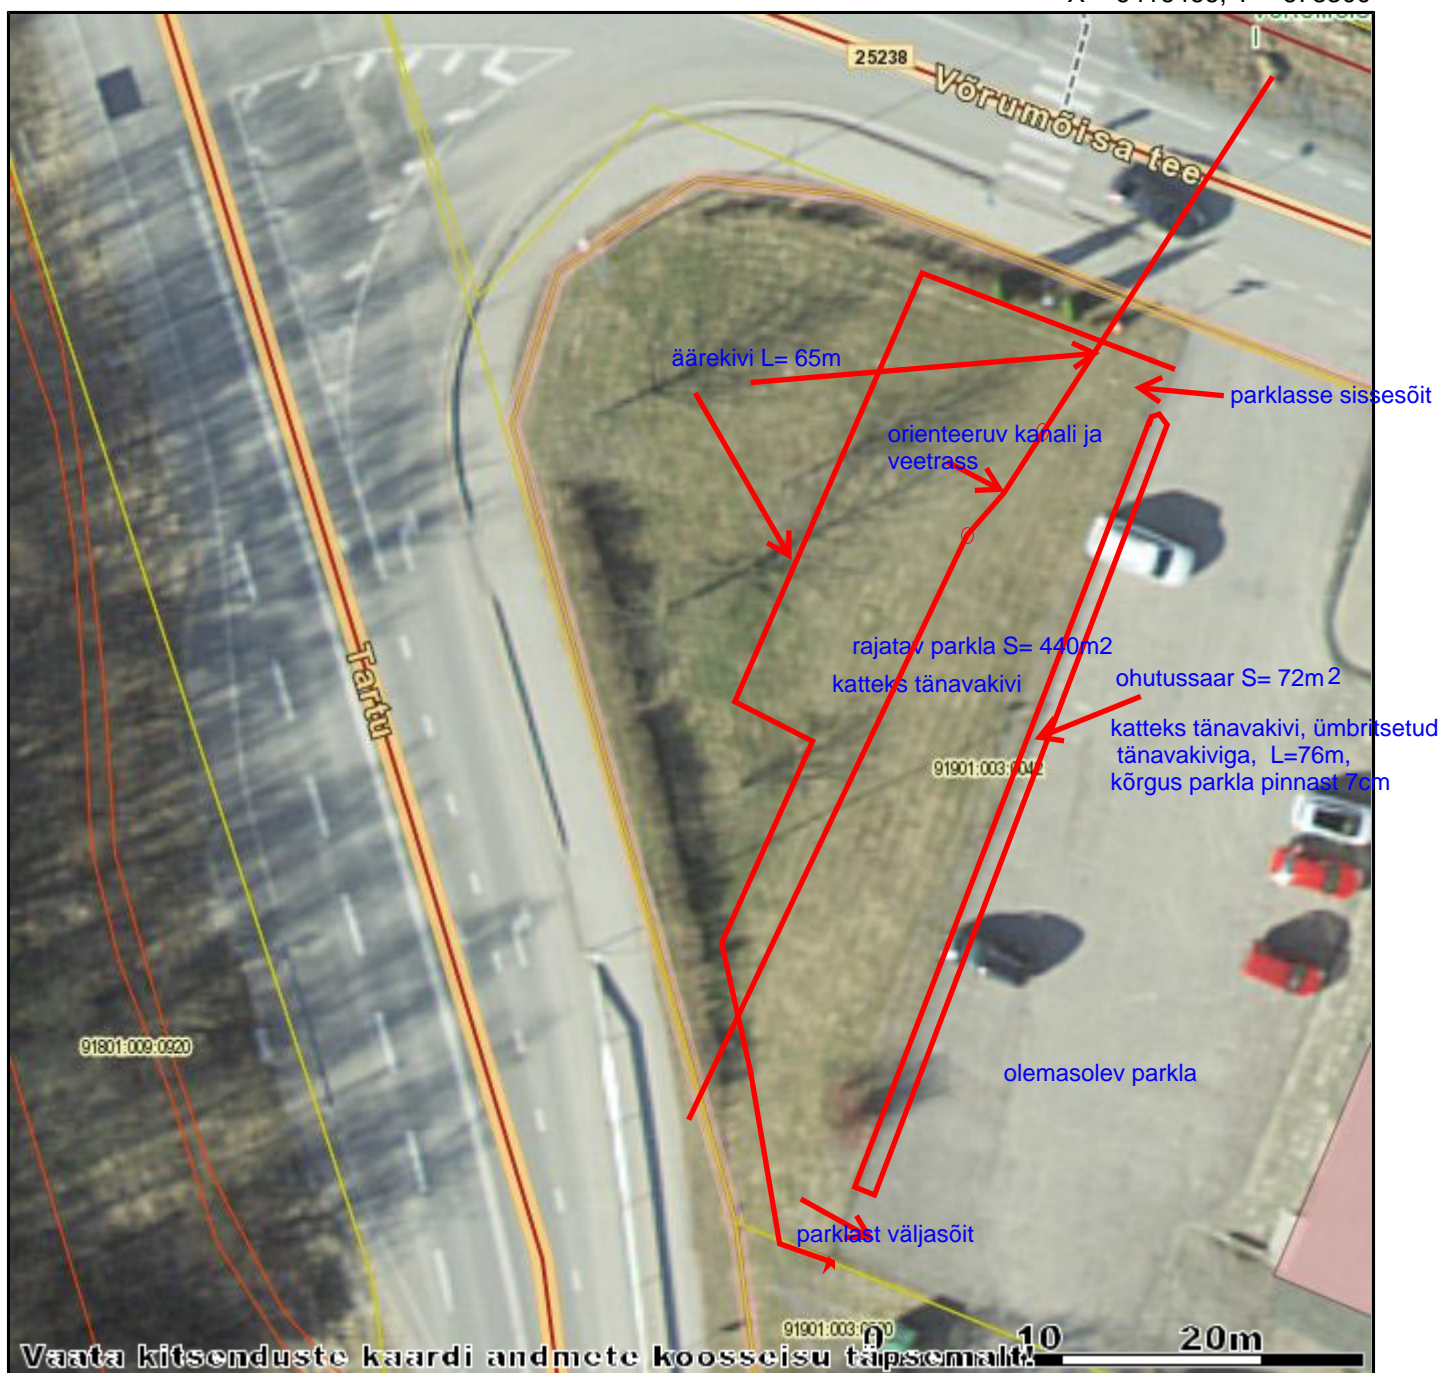

X = 6416399, Y = 678233

M 1:371

<p>Keskkonkakaitseobjektid</p> <ul style="list-style-type: none"> kaitstav loodusobjekt nitraaditundlik ala vääriselupaik kaitstav loodusobjekt keskkonnaseirejaam <p>Muud riiklikult olulised objektid</p> <ul style="list-style-type: none"> geoloogilised piirangud kultuurimälestis planeeringuala riigikaitsealine maa geodeetiline märk kultuurimälestis saasteallikas <p>Veekaitseobjektid</p> <ul style="list-style-type: none"> allikas, karst maaparanduse reg. võrk sanitaarkaitseala veehaare veekogu eesvool rannajoon allikas, karst sanitaarkaitseala veehaare 	<p>Tehnorajatised</p> <ul style="list-style-type: none"> alajaam gaasiehitus lennuväli surveehitis vee- ja kanal. ehitis talumiskohustusega tehnorajatis elektriliin gaasitorustik raudtee surveehitis survetorustik tee telekom. liin vee- ja kanal. torustik talumiskohustusega tehnorajatis alajaam gaasiehitus surveehitis telekom. mast vee- ja kanal. ehitis talumiskohustusega tehnorajatis 	<p>Veekaitsepiirangud</p> <ul style="list-style-type: none"> maaparandushoiuala matmispaiga sanitaarkaitseala ranna või kalda piirangud veehaarde piirangud <p>Keskkonkakaitsepiirangud</p> <ul style="list-style-type: none"> kaitseobjekti piirangud kaitsmata põhjaveega ala metsa kitsendused paikne saasteallikas valgala reostuskaitsevöönd <p>Muud maakasutuspiirangud</p> <ul style="list-style-type: none"> geod. märgi kaitsevöönd geoloogilised piirangud muinsuskaitse kitsendused planeeringuala riigikaitse kitsendused
	<p>Katastrikaart</p> <ul style="list-style-type: none"> registreeritud KÜ toimikuga seotud LÜ piiriettepanek aeguv LÜ <p>Halduspiirid</p> <ul style="list-style-type: none"> Omavalitsus Maakond Riigipiir Eesti-Vene kontrolljoon 	<p>Tehnorajatistest tulenevad piirangud</p> <ul style="list-style-type: none"> elektripaigaldise kaitsevöönd gaasipaigaldise kaitsevöönd lennuvälja lähimbrus liinirajatise kaitsevöönd raudtee kaitsevöönd surveseadme kaitsevöönd talumiskohustusega ala tee kaitsevöönd vee- ja kanal. kaitsevöönd

Väljavõte näitab andmeid katastris registreeritud kitsendusi põhjustavate objektide kohta