



TINGMÄRGID:

-  Planeeritava ala piir
-  Olemasolev krundipiir
-  Olemasolev kõvakattega sõidutee
-  Olemasolev kruusakattega ala
-  Olemasolev metsaala
-  Olemasolev rohumaa
-  Olemasolevad sõidusuunad
-  Olemasolev ärihoone
-  Olemasolev elektri õhuliini suund
-  Olemasolev sidetrass
-  III kat. kaitstav loodusobjekt

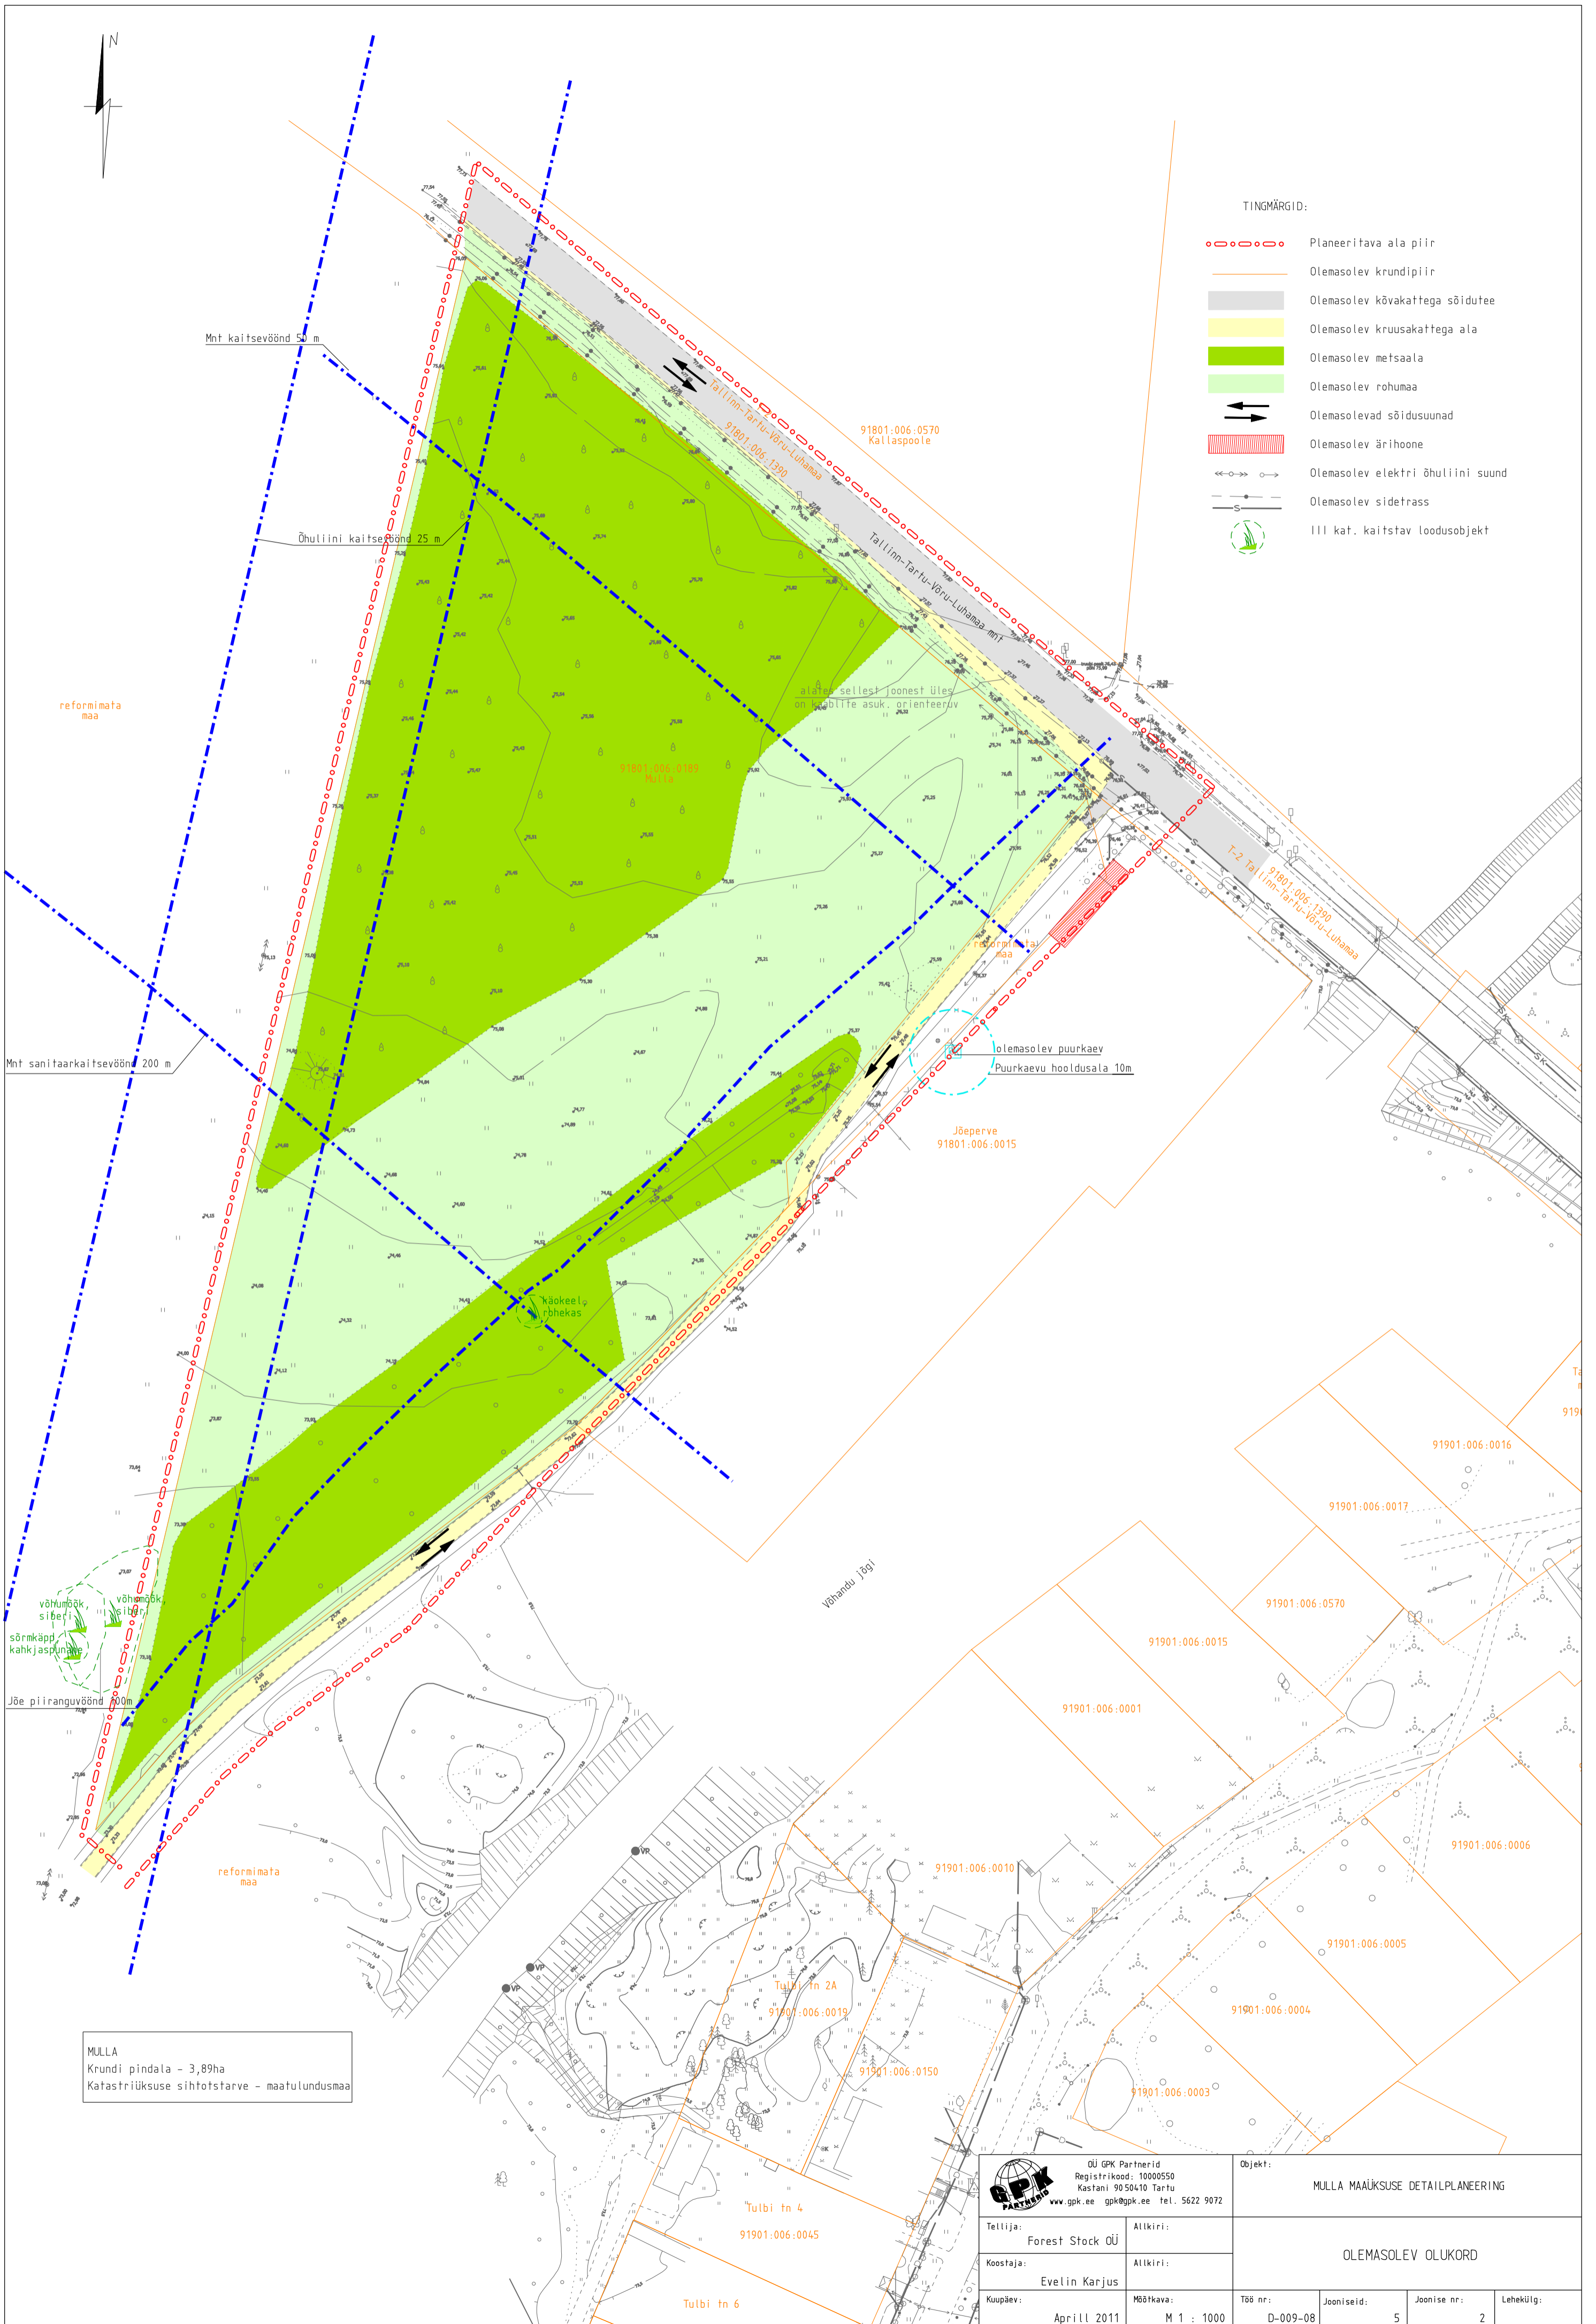

MULLA
 Krundi pindala - 3,89ha
 Katastritriüksuse sihtotstarve - maatulundusmaa

 OÜ GPK Partnerid
 Registrikood: 10000550
 Kastani 9050410 Tartu
 www.gpk.ee gpk@gpk.ee tel. 5622 9072

Objekt:
 MULLA MAAÜKSUSE DETAILPLANEERING

Tellija: Forest Stock OÜ	Atlikiri:
Koostaja: Evelin Karjus	Atlikiri:
Kuupäev: Aprill 2011	Mõõtkaava: M 1 : 1000

OLEMASOLEV OLUKORD				
Töö nr: D-009-08	Joonteid: 5	Joonise nr: 2	Lehekülg:	