


MADI II MAAÜKSUSE (91801:006:1862) JA
MADI III MAAÜKSUSE (91801:006:1863) NING LÄHIALA
DETAILPLANEERING

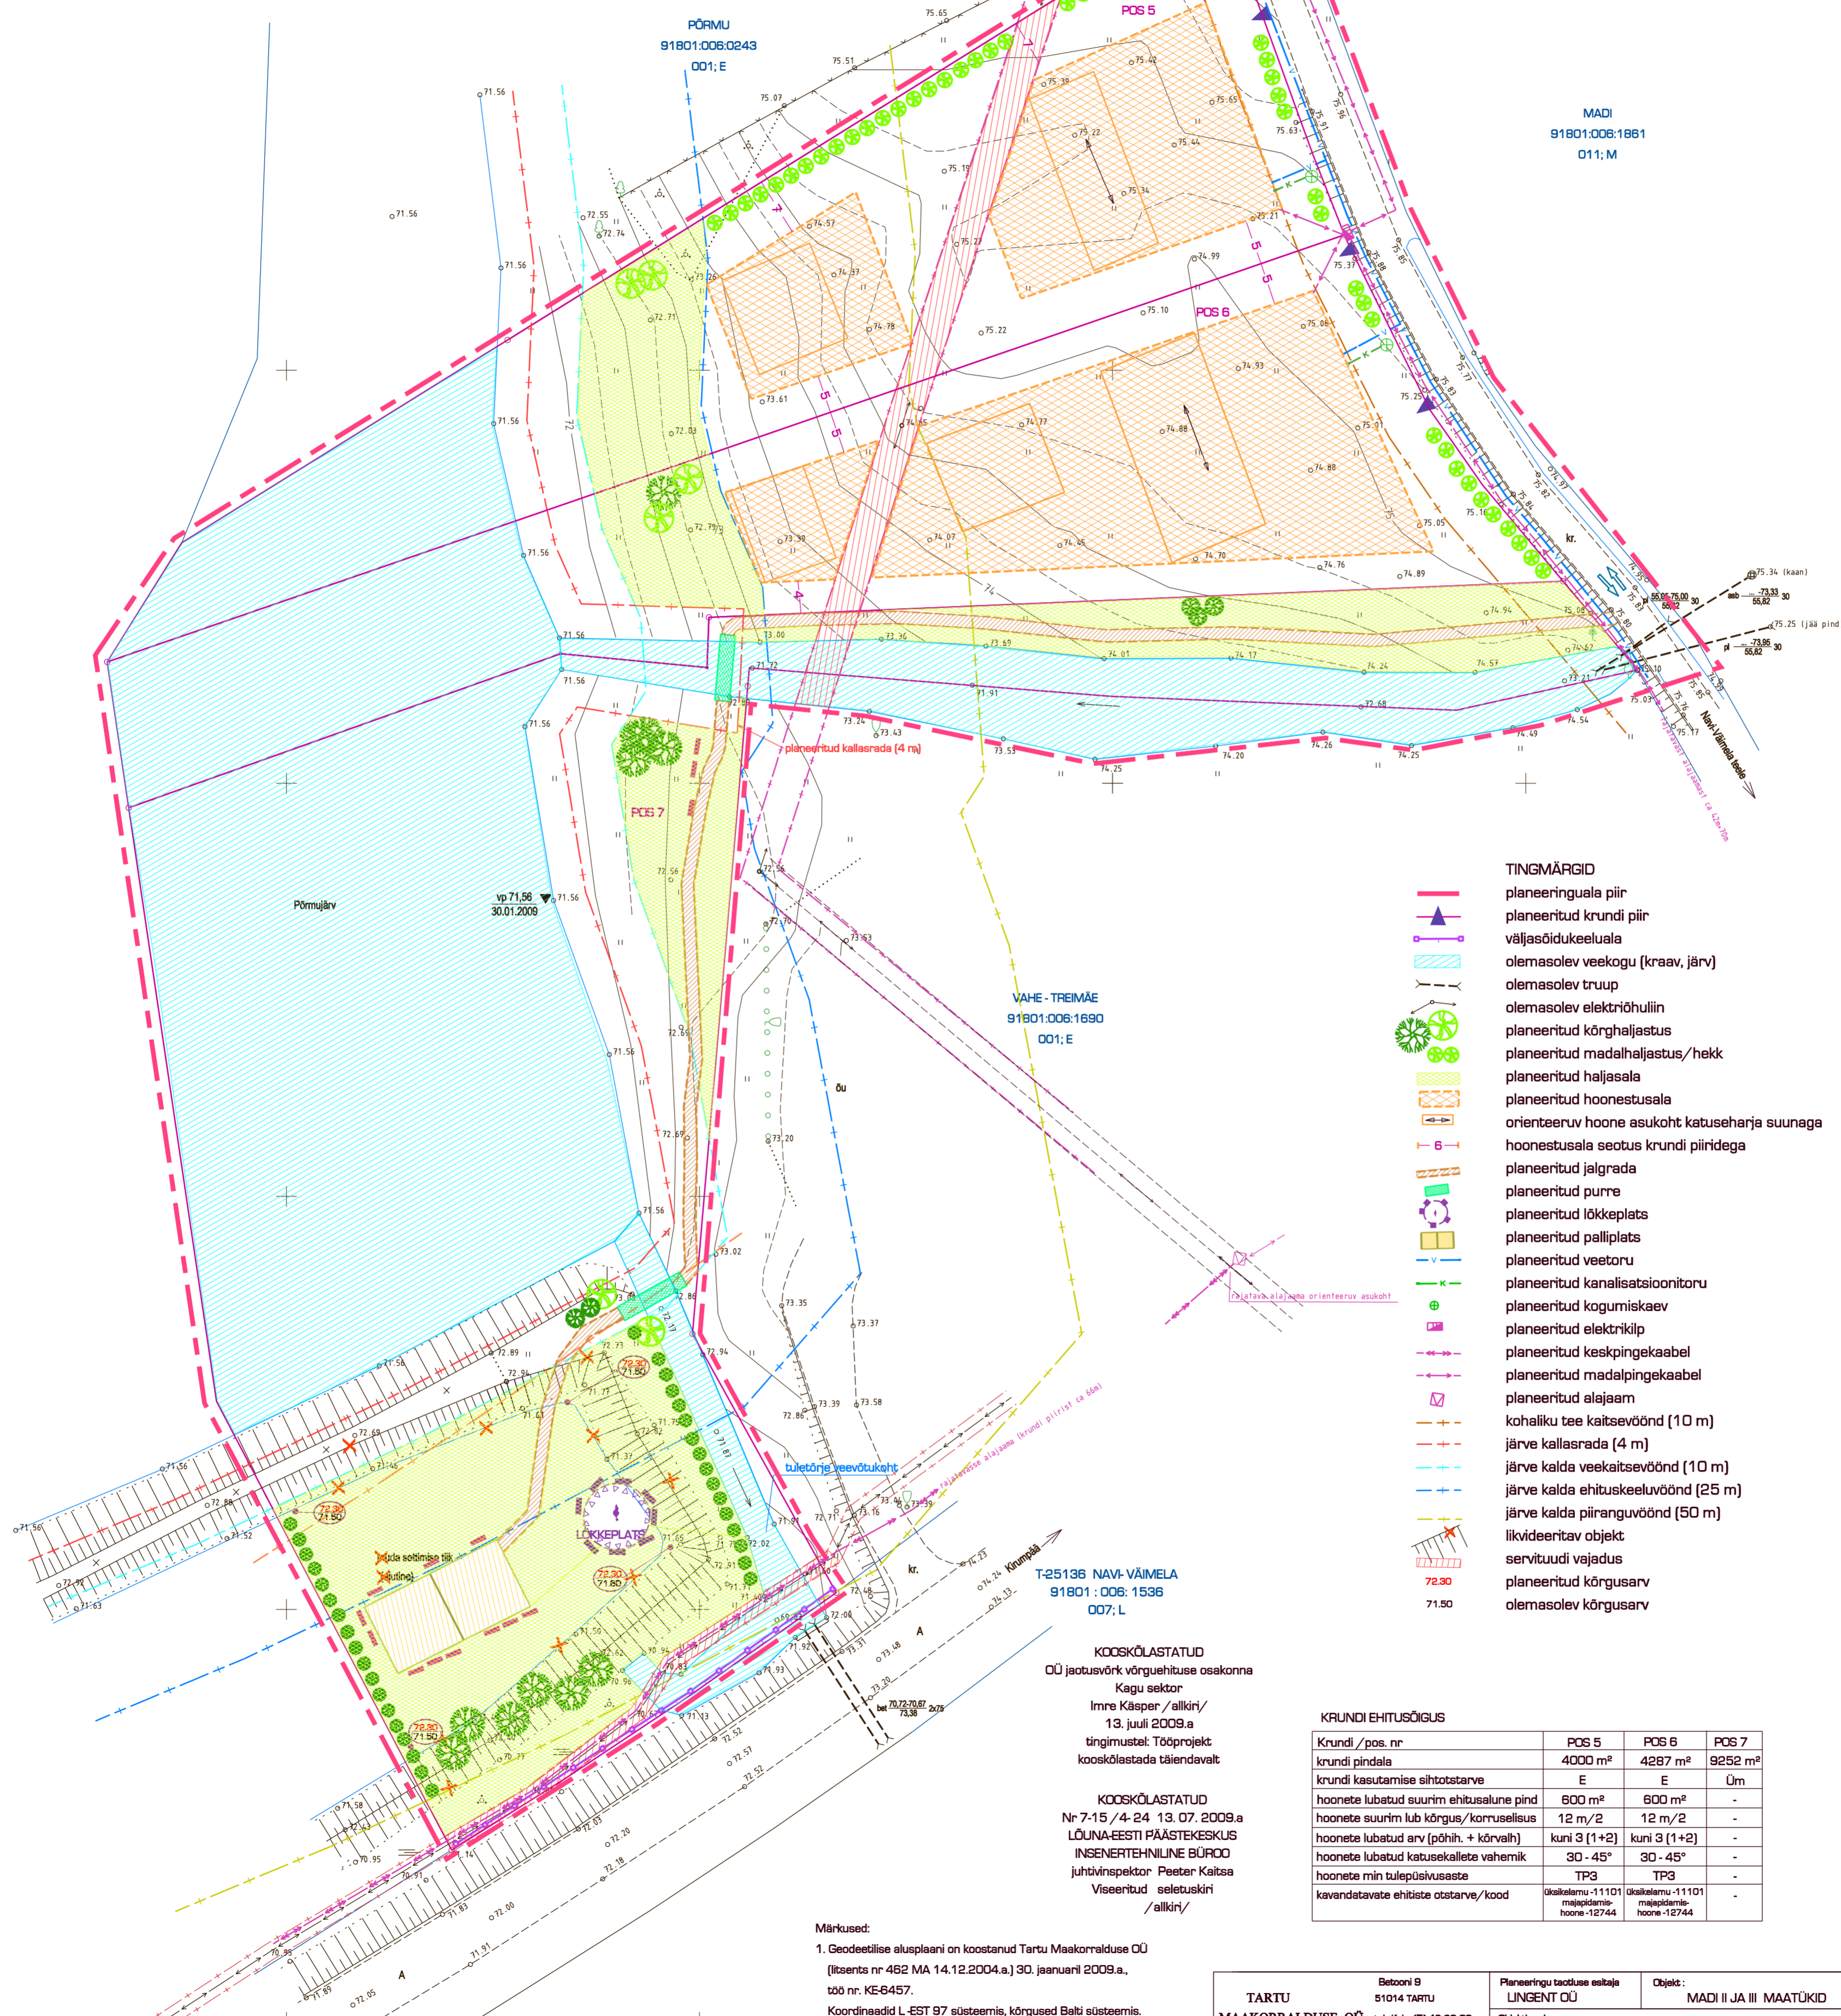

- TINGMÄRGID**
- planeeringuala piir
 - planeeritud krundi piir
 - väljasõidukeeluala
 - olemasolev veekogu (kraav, järv)
 - olemasolev truupe
 - olemasolev elektrihüülin
 - planeeritud kõrghaljastus
 - planeeritud madalhaljastus/hekk
 - planeeritud haljasala
 - planeeritud hoonestusala
 - orienteeruv hoone asukoht katuseharja suunaga
 - hoonestusala seotus krundi piiridega
 - planeeritud jalgrada
 - planeeritud punne
 - planeeritud lõkkeplats
 - planeeritud palliplats
 - planeeritud veestoru
 - planeeritud kanalisatsioonitoru
 - planeeritud kogumiskaev
 - planeeritud elektriklip
 - planeeritud keskpingekaabel
 - planeeritud madalpingekaabel
 - planeeritud alajam
 - kohaliku tee kaitsevöönd (10 m)
 - järve kallasarada (4 m)
 - järve kalda veekaitsevöönd (10 m)
 - järve kalda ehituskeeluvöönd (25 m)
 - järve kalda piiranguvöönd (50 m)
 - likvideeritav objekt
 - servituudi vajadus
 - planeeritud kõrgusarv
 - olemasolev kõrgusarv

T:25136 NAVI-VÄIMELA
91801:006:1536
007: L

KOOSKÕLASTATUD
OÜ jaotusvõrk võrguehituse osakonna
Kagu sektor
Imre Käsper / alikiri/
13. juuli 2009.a
tingimustel: Tööprojekt
kooskõlastada täiendavalt

KOOSKÕLASTATUD
Nr 7-15 / 4-24 13.07.2009.a
LÕUNA-EESTI PÄÄSTEKESKUS
INSENERTEHNILINE BÜROO
juhtivinspektor Peeter Kaitse
Viseeritud seletuskiri
/alikiri/

KRUNDI EHITUSÕIGUS

Krundi / pos. nr	POS 5	POS 6	POS 7
krundi pindala	4000 m ²	4287 m ²	9252 m ²
krundi kasutamise sihtotstarve	E	E	Üm
hoone lubatud suurim ehitusalune pind	600 m ²	600 m ²	-
hoone suurim lub kõrgus/korruselisus	12 m/2	12 m/2	-
hoone lubatud arv (põhih. + kõrvalh.)	kuni 3 (1+2)	kuni 3 (1+2)	-
hoone lubatud katusekalde vahemik	30 - 45°	30 - 45°	-
hoone min tulepüsivusaste	TP3	TP3	-
kavandatavate ehitiste otstarve/kood	okskallemu-11101 majandamis- hoone-12744	okskallemu-11101 majandamis- hoone-12744	-

- Märkused:**
- Geodeetilise alusplaani on koostanud Tartu Maakorralduse OÜ (litsents nr 462 MA 14.12.2004.a.) 3D. jaanuaril 2009.a., töö nr. KE-6457.
Koordinaadid L-EST 97 süsteemis, kõrgused Balti süsteemis.
 - Planeeringuala suurus on ca 2,1 ha
 - Tehn. Rp 1 H = 75,24 m (piirimärgi-metalitoru-ots)
 - 011: M - maatulundusmaa, 001: E - elemumaa
 - Planeeringuala piir parema loetavuse huvides nihutatud.

TARTU MAAKORRALDUSE OÜ		Planeeringu teostuse ehitaja LINGENT OÜ		Objekt: MADI II JA III MAATÜKID	
Betooni 9 51014 TARTU		Objekti aadress: Võru vald Navi küla MADI II JA III maaüksus			
tel./faks (7) 42 28 06 E-mail: tartumkoy@lingent.ee		Projekti osa		Kaardi nimetus	
Juhatuses liige	Priit Luts	Planeerija	Vive Jäbger	Projekti nimetus	DETAILPLANEERING
Planeerija	EPA diploma nr. C 489906	Töö nr.	Kuupäev	Kaart	PÕHIKAART TEHNIVÕRUKUDEGA
		DP 0101	04. 2009	Jooniseid ja kaarte	7
				Mõõtkava	1: 500