

X=6413590  
Y=676950


X=6413590

X=6413590

X=6413590

X=6413590  
Y=677150

Võru meeskond  
maatihk 77  
91804:001:0148

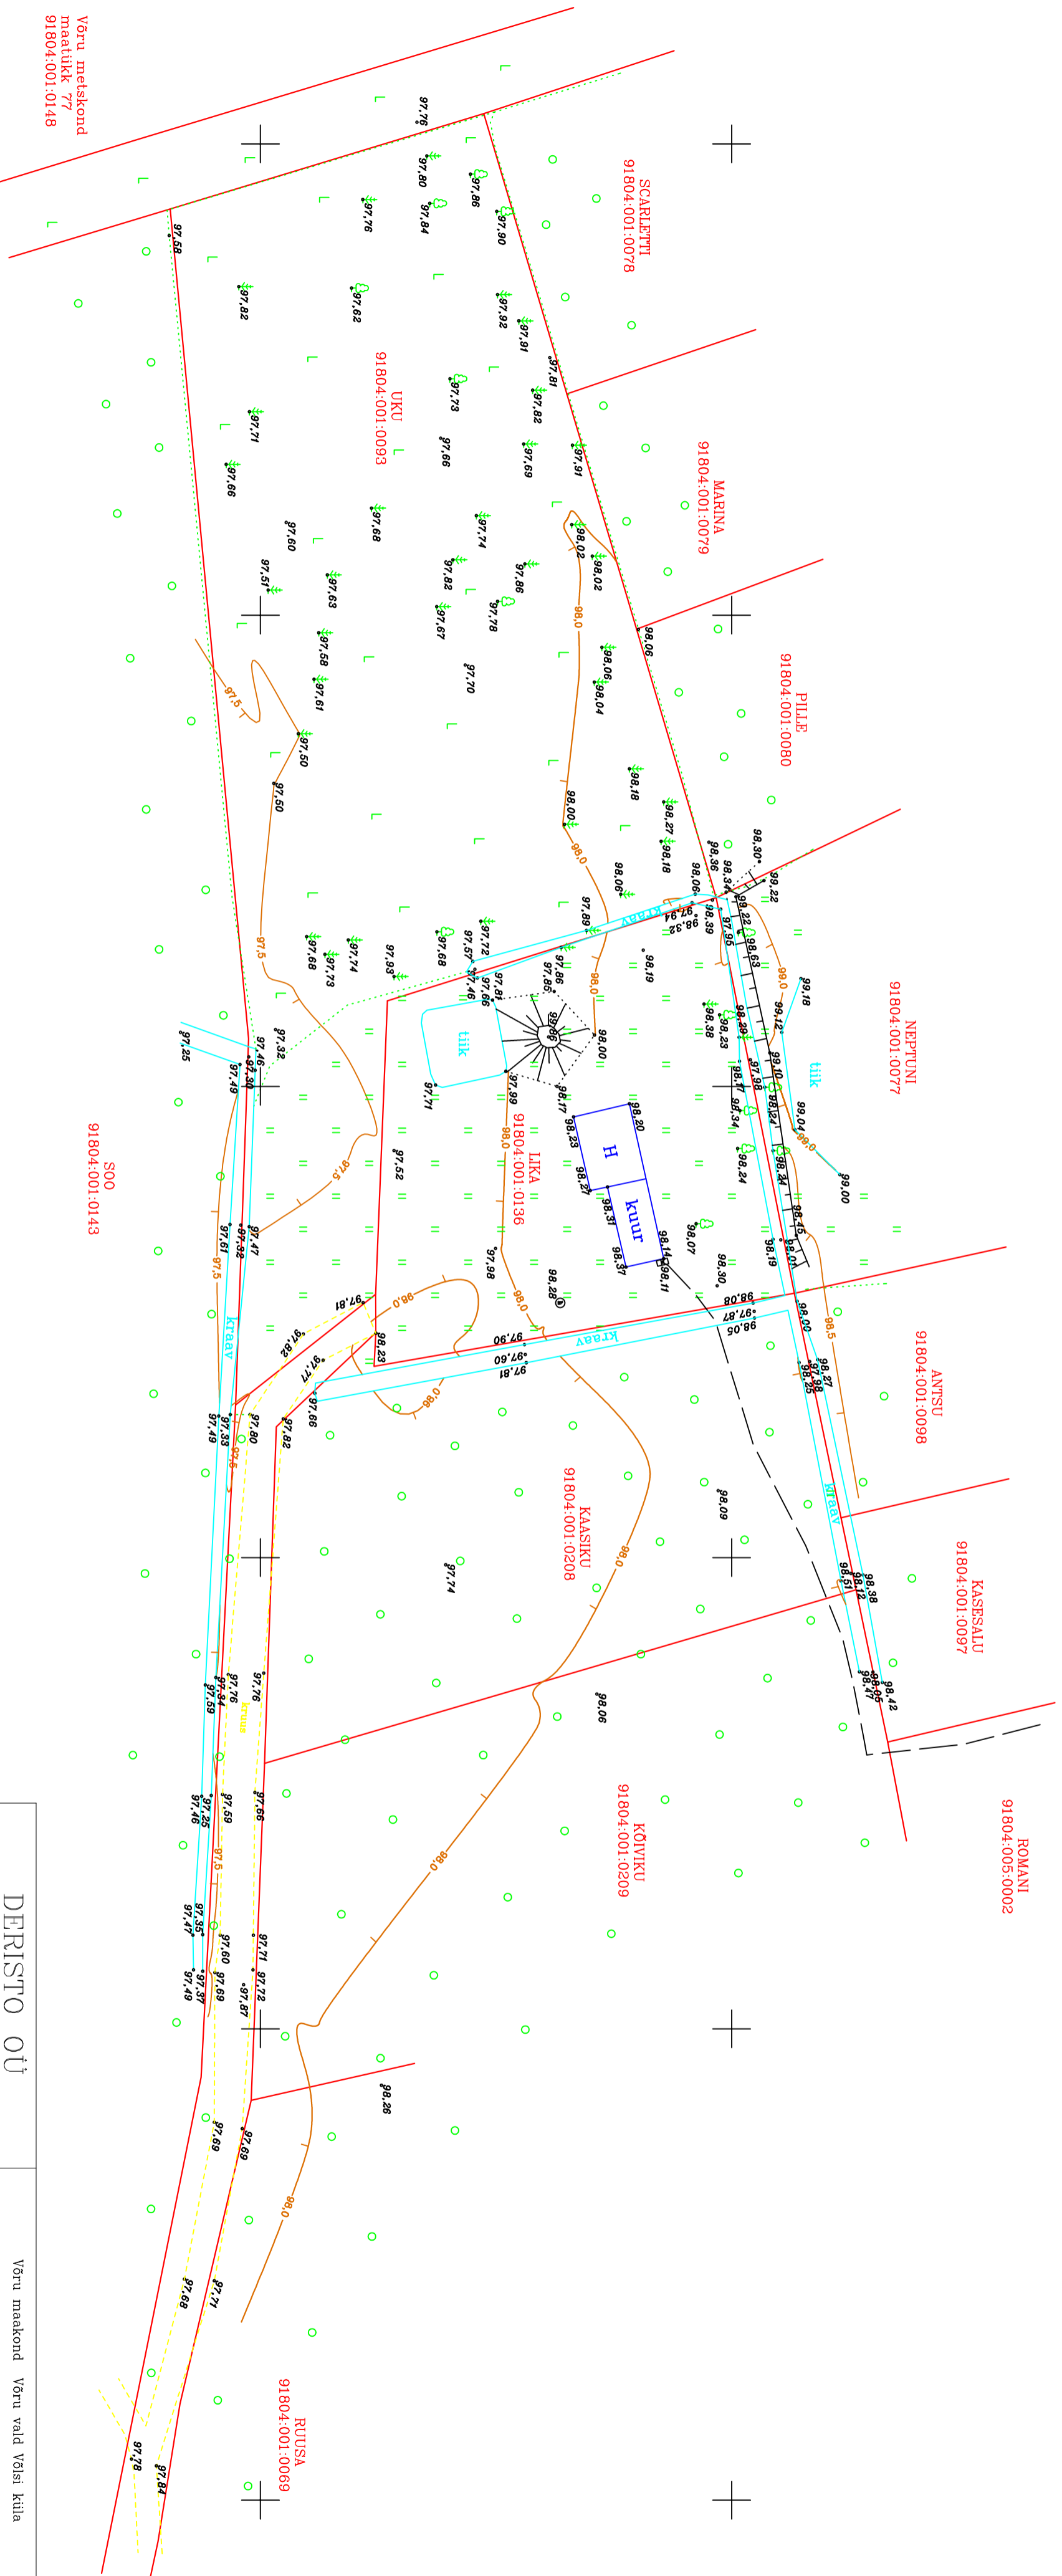

X=6413440  
Y=676950

X=6413440

X=6413440

X=6413440  
Y=677100

<b>DERISTO OÜ</b> Karja 11a Võru 65608 Tel: 5103665 e-post: deristo@not.ee		Võru maakond Võru vald Väisi küla <b>UKU, LIKA, KAASIKU DETAILPLANEERING</b>	
AMET	NIMI	KUUPÄEV	ALKIRI
	Risto Kikkas	28.07.2008	
	Risto Kikkas	28.07.2008	
MTR registreering EEP00048		Koordinaatide süsteem: L-EST 97	
<b>GEOMEL OÜ</b> F. R. Kreutzwaldi tn 55a Võru 65610 Tel: 53912233 e-post: info@geomel.ee			
AMET	NIMI	KUUPÄEV	ALKIRI
	Antti Zekker	01.07.2008	
	Meelis Lõhmus	01.07.2008	
Tegavastuandjate nimekiri		Töö number 14/08	
Tegavastuandjate nimekiri		Lehti: 1	
Tegavastuandjate nimekiri		Lehti: 1	
Tegavastuandjate nimekiri		Kõrguste süsteem: BK77	
Tegavastuandjate nimekiri		Mõõtkava: 1 : 500	
Tegavastuandjate nimekiri		Koordinaatide süsteem: L-EST 97	