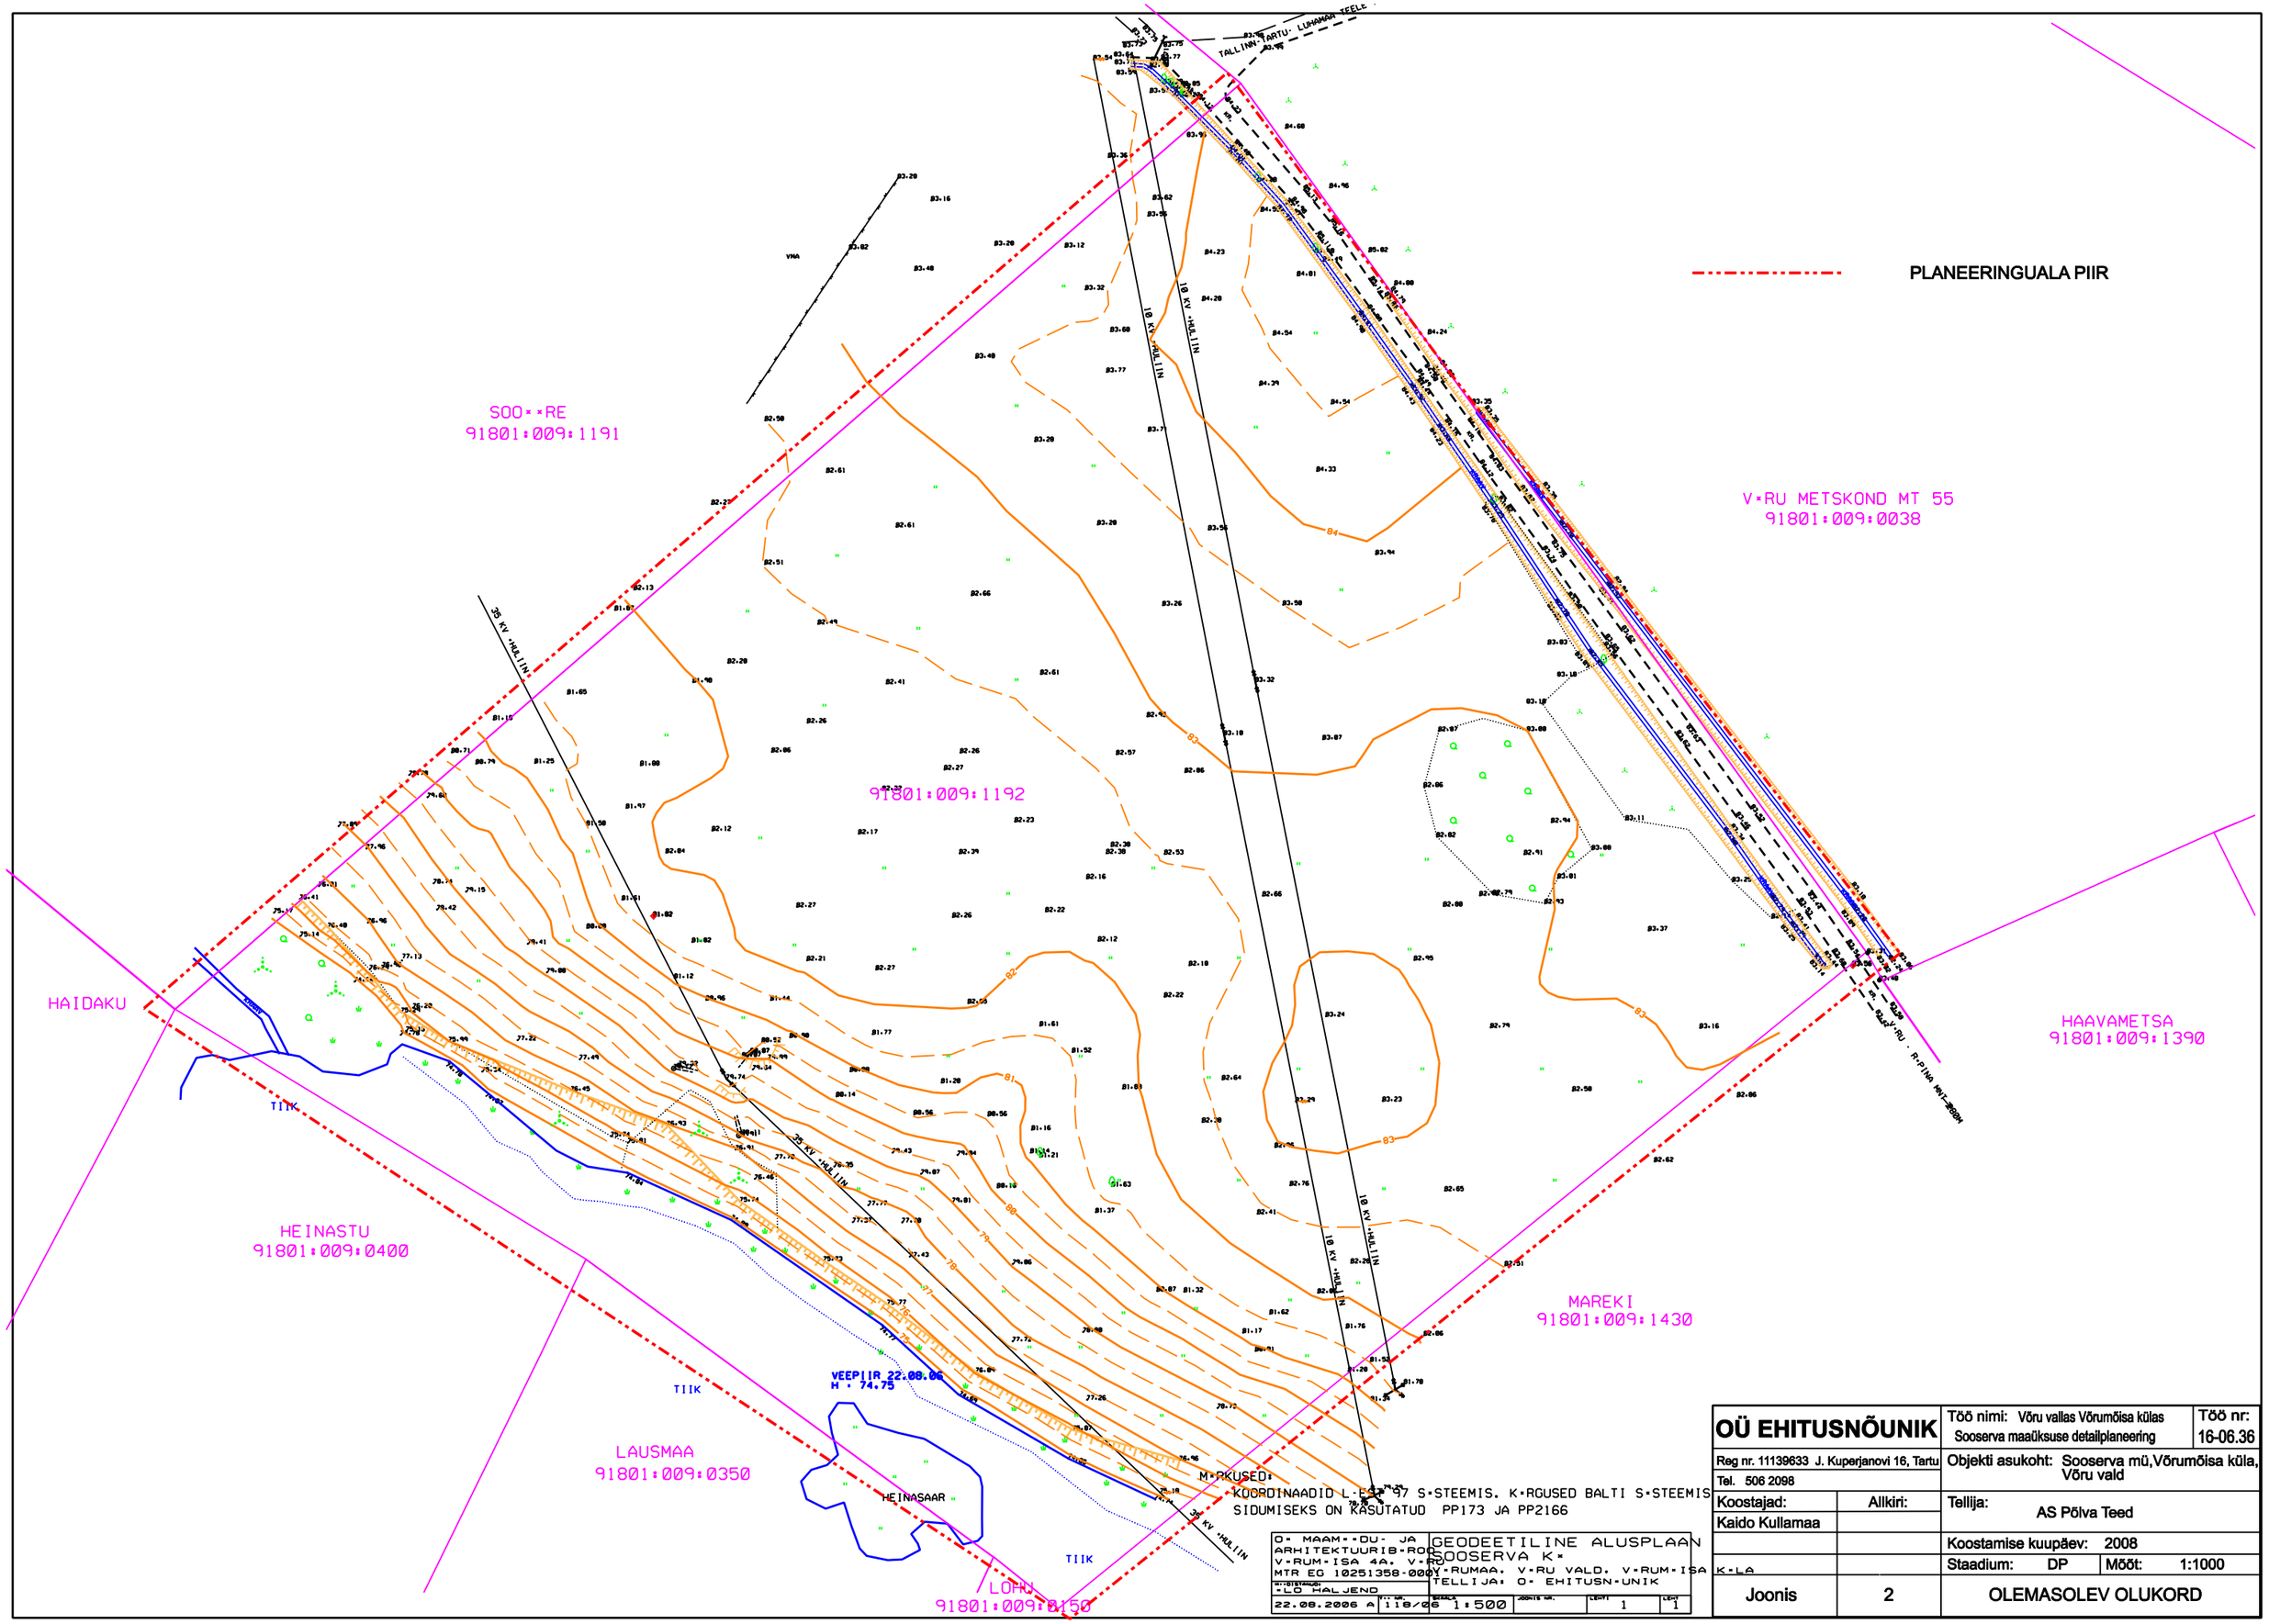
PLANEERINGUALA PIIR
SOO**RE
91801:009:1191
V*RU METSKOND MT 55
91801:009:0038
91801:009:1192
HAIDAKU
HAAVAMETSA
91801:009:1390
HEINASTU
91801:009:0400
MAREKI
91801:009:1430
LAUSMAA
91801:009:0350
LOHU
91801:009:0150
HEINASAAR
TIIK
VEEPIIR 22.08.06
H = 74.75
10 KV *HULIIN
35 KV *HULIIN
TALLINN-TARTU-LUHAMAA TEELE
M*RKUSED:
KOORDINAADID L-EST 97 S*STEEMIS. K*RGUSED BALTI S*STEEMIS
SIDUMISEKS ON KASUTATUD PP173 JA PP2166
O* MAAM**DU- JA ARHITEKTUURIB*ROO V*RUM*ISA 4A. V*RU MTR EG 10251358-000
GEODEETILINE ALUSPLAAN SOOSERVA K* V*RUMAA. V*RU VALD. V*RUM*ISA TELLIJA: O* EHITUSN*UNIK
*LO HALJEND
22.08.2006 A
118/06
1:500
1
1
OÜ EHITUSNÕUNIK
Töö nimi: Võru vallas Võrumõisa külas Sooserva maaüksuse detailplaneering
Töö nr: 16-06.36
Reg nr. 11139633 J. Kuperjanovi 16, Tartu
Tel. 506 2098
Objekti asukoht: Sooserva mü,Võrumõisa küla, Võru vald
Koostajad: Kaido Kullamaa
Allkiri:
Tellija: AS Põlva Teed
Koostamise kuupäev: 2008
Staadium: DP
Mõõt: 1:1000
K*LA
Joonis
2
OLEMASOLEV OLUKORD