
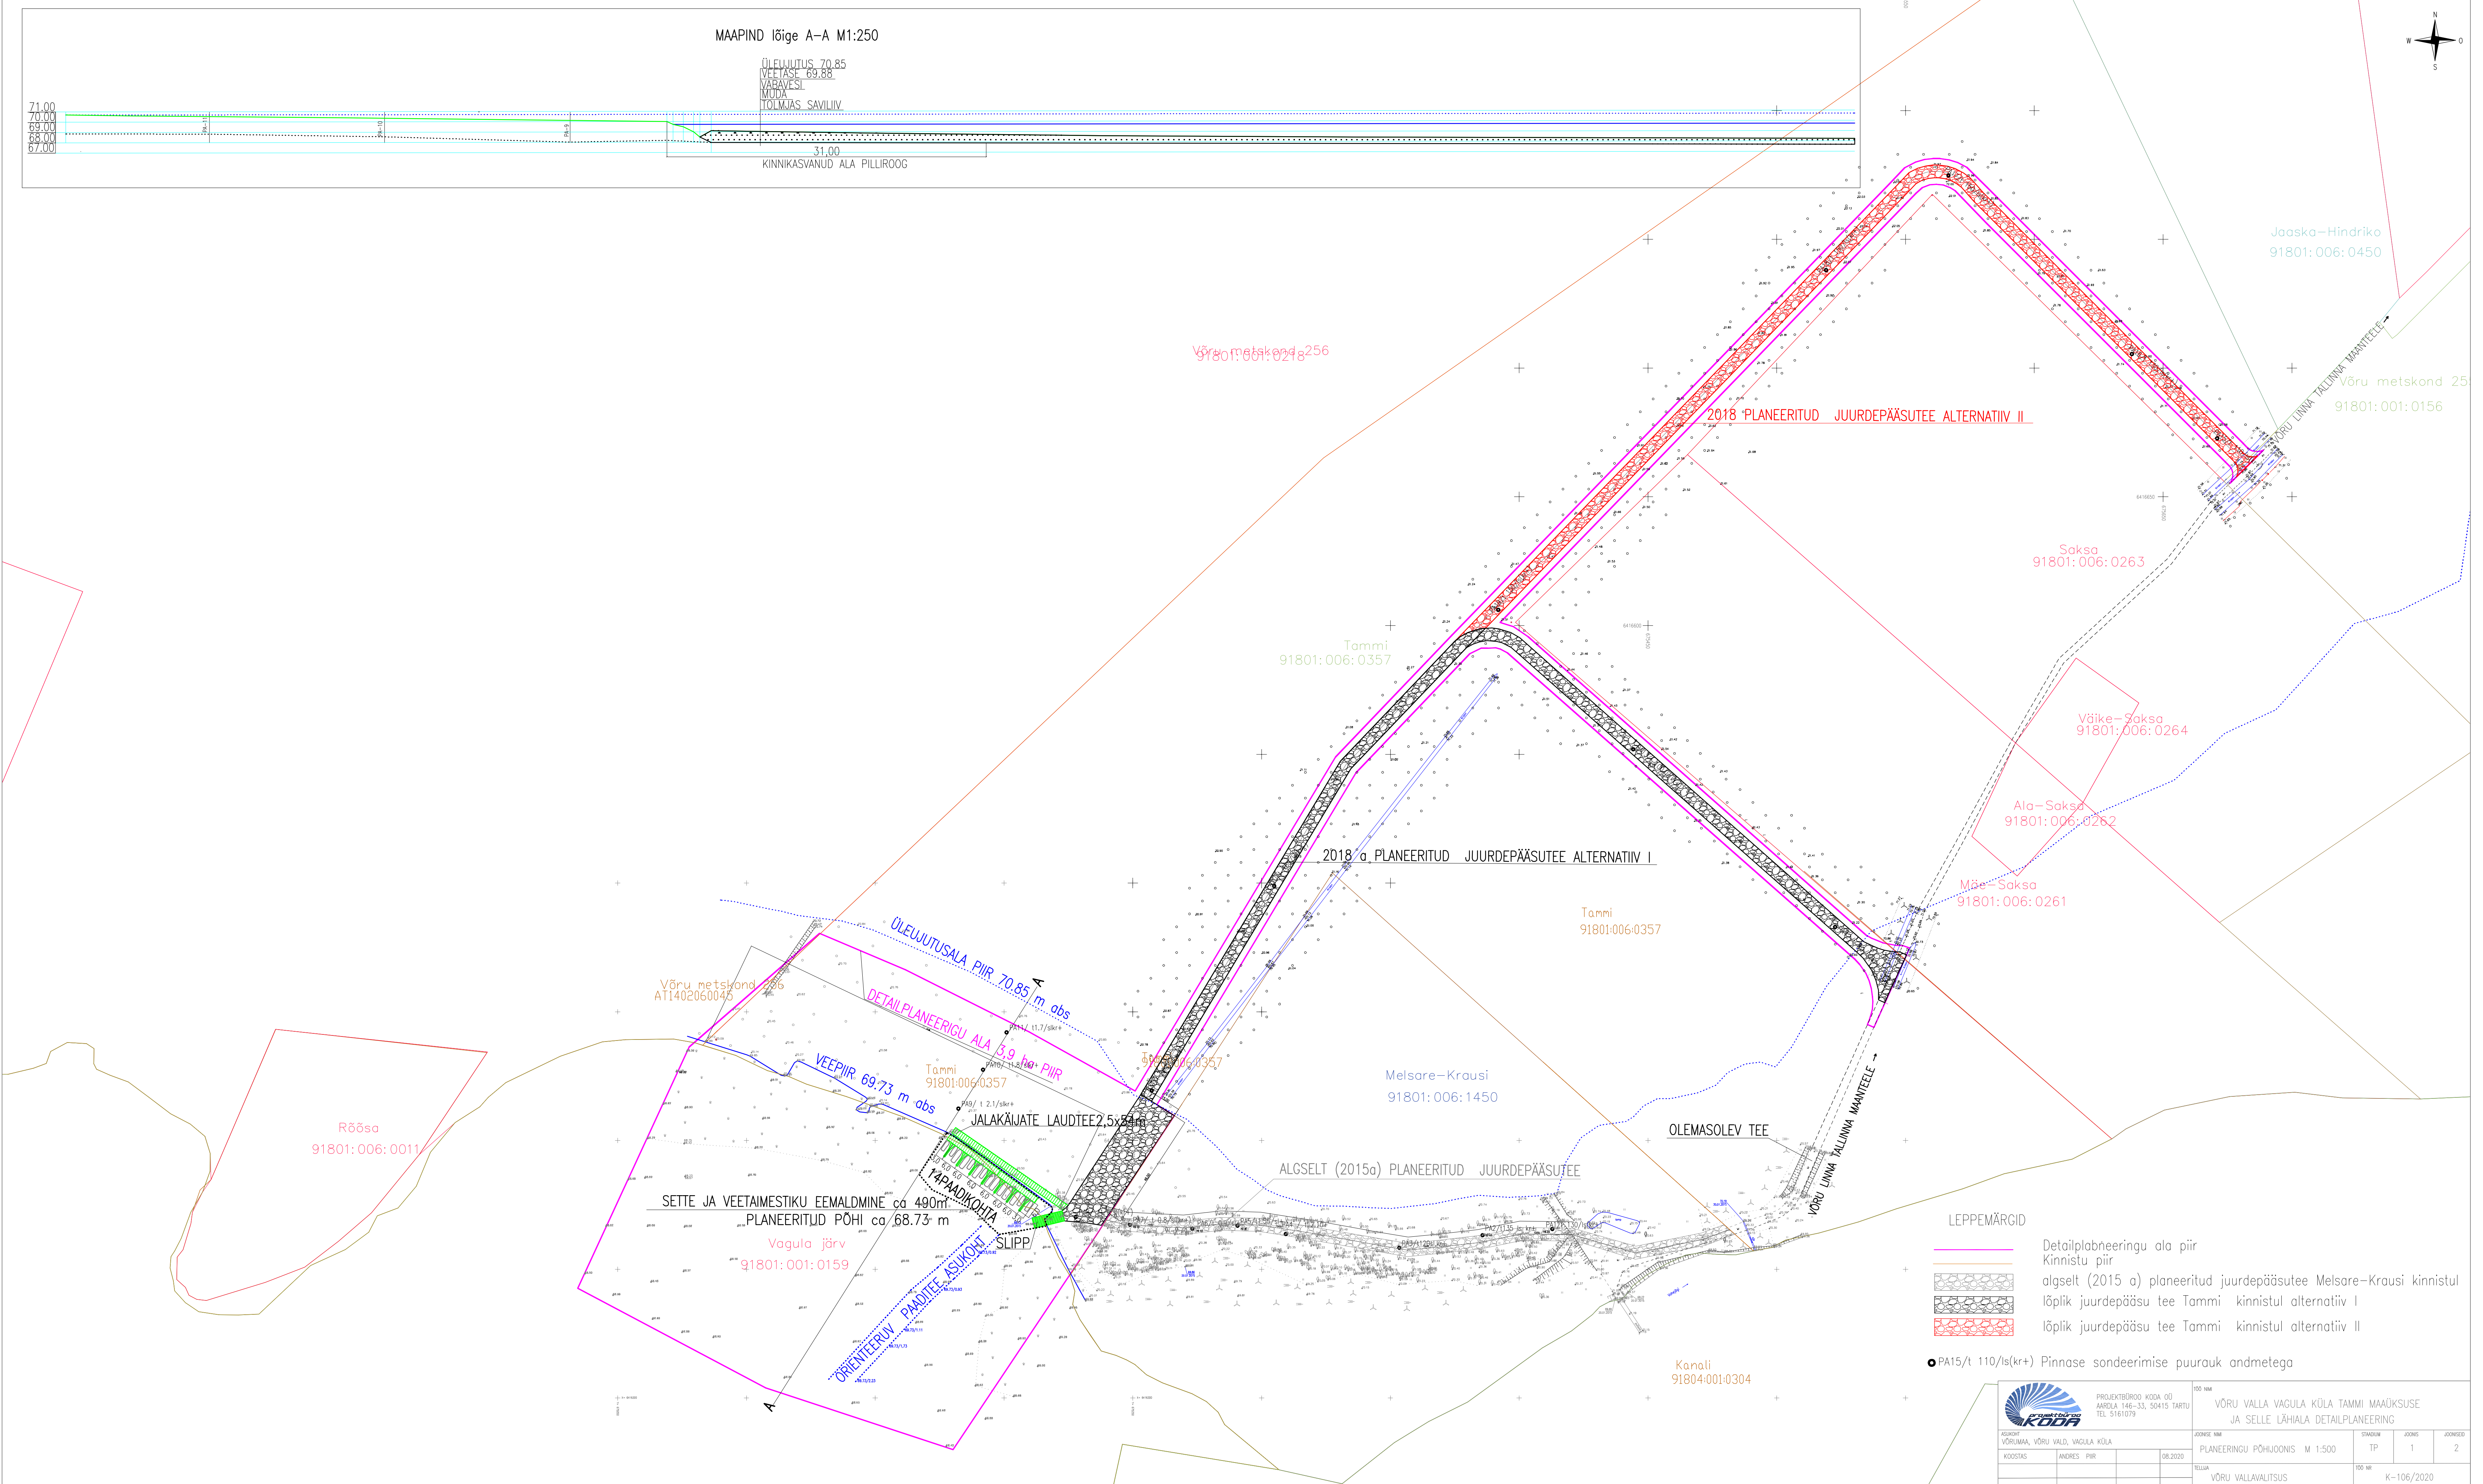
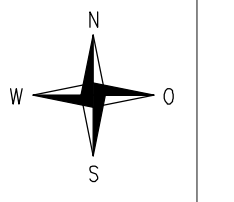


MAAPIND lõige A-A M1:250

ÜLEJUTUS 70.85
VEETASE 69.88
VABAVESI
MUDA
TOLMIJAS SAVILIIV

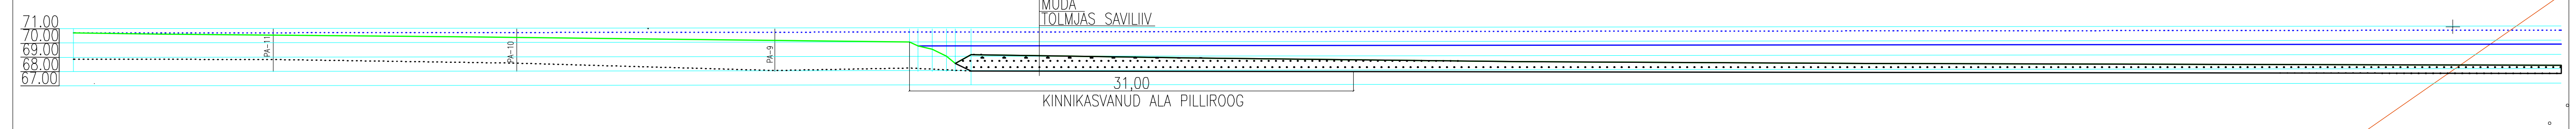

LEPPEMÄRGID

- Detailplaneeringu ala piir
- Kinnistu piir
- algselt (2015 a) planeeritud juurdepääsutee Melsare-Krausi kinnistul
- lõplik juurdepääsu tee Tammi kinnistul alternatiiv I
- lõplik juurdepääsu tee Tammi kinnistul alternatiiv II

● PA15/t 110/Is(kr+) Pinnase sondeerimise puurauk andmetega

		PROJEKTIBÜROO KODA OÜ AADLA 146-33, 50415 TARTU TEL. 5161079		100 NIM VÕRU VALLA VAGULA KÜLA TAMMI MAAKSUSE JA SELLE LÄHIALA DETAILPLANEERING	
		KODUKOORD VÕRUMAA, VÕRU VALD, VAGULA KÜLA	JOONISE NIM PLANEERINGU PÕHJOONIS M 1:500	STAADIUM TP	JOONISE 1
KOOSTAS ANDRES PIIR	KUUPÄEV 08.2020	TALLINNA VÕRU VALLAVALITSUS	TOO NIP K-106/2020		