


VÄLISTRASSIDE PLAAN M1:500

Pika ja Luha tänavate ristmikul paiknevatesse liitumispunktidest vastavalt VÕRU VESI tehnilistele tingimustele nr 5-18/2

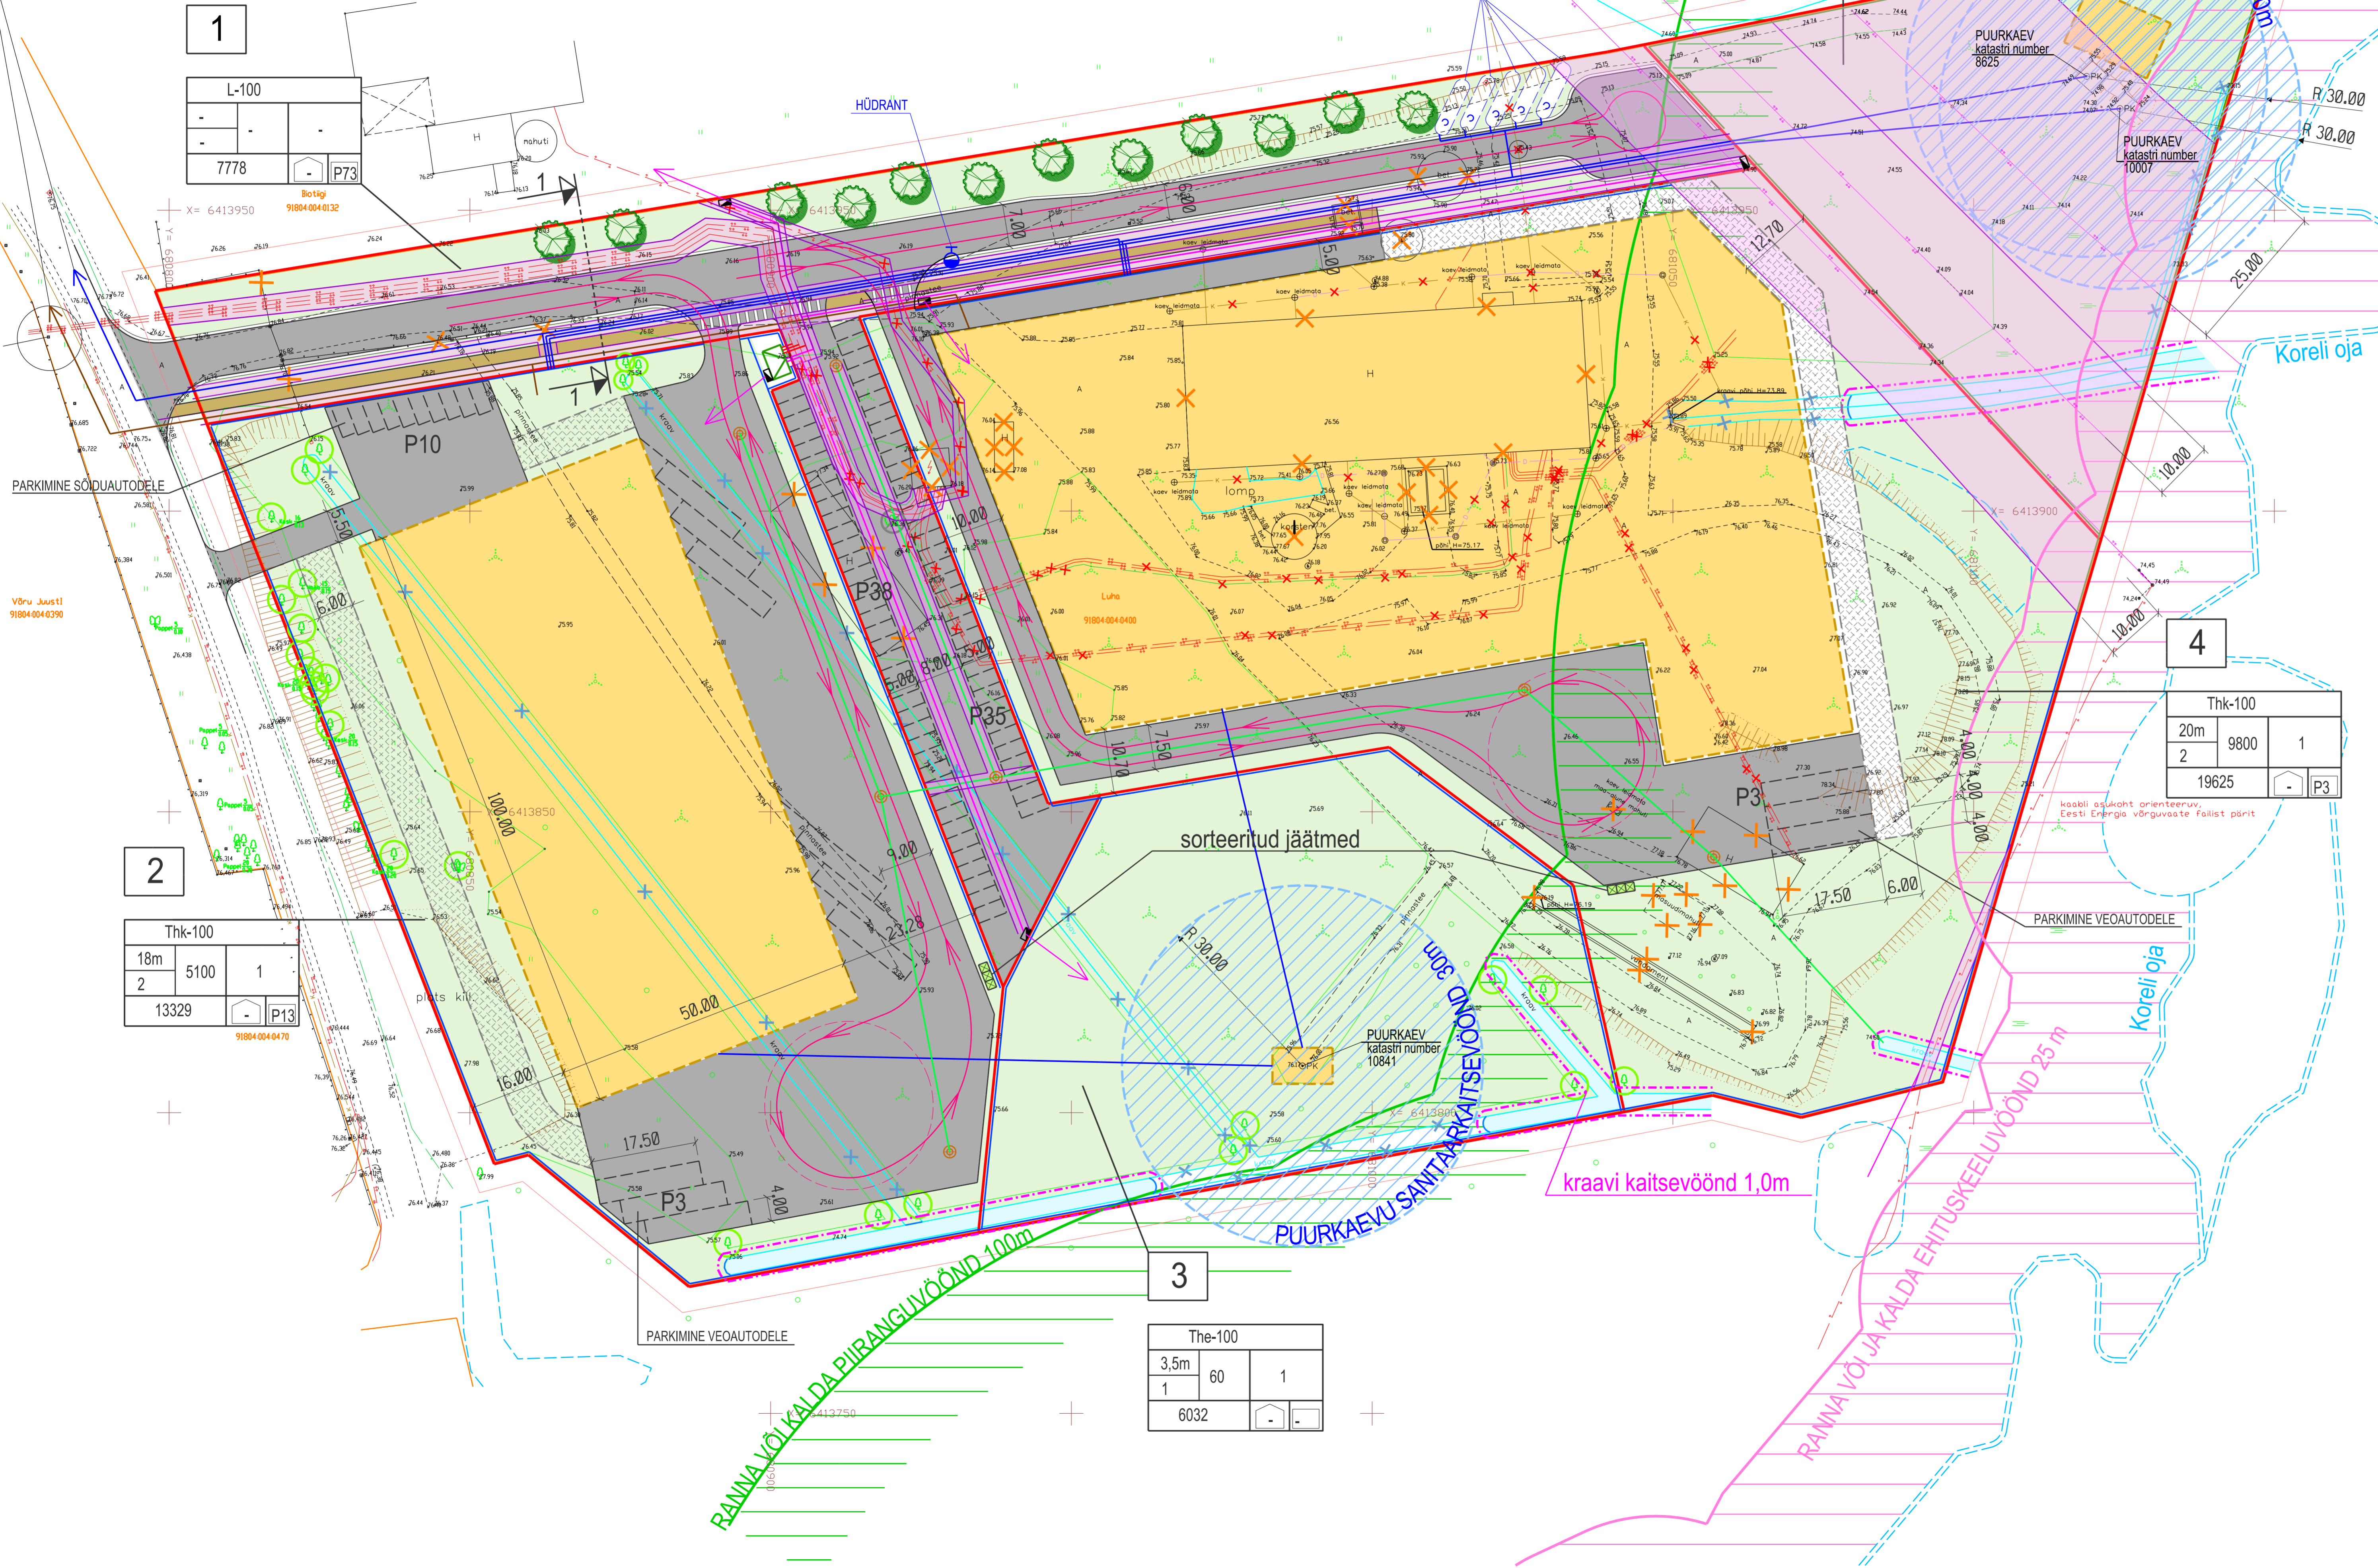


TINGMÄRGID:

- DETAILPLANEERINGU ALA
- MOODUSTATAVA KRUNDI PIIR
- OLEMASOLEVA KINNISTU PIIR
- PLANEERITUD HALJASALA, MURU
- PLANEERITUD ASFALKATTEGA TEE
- PLANEERITUD TUGEVDATUD ALUSEGA PINNAS MURUKATTEGA
- PLANEERITUD JALGTEED
- PLANEERITUD HOONESTUSALA
- PLANEERITUD SISSEPÄAS KINNISTULE
- PUURKAEVU SANITAARKAITSEVÕOND 30m
- RANNA JA KALDA PIIRANGUVÕOND 100m
- RANNA JA KALDA EHITUSKEELUVÕOND 25m
- KRAAVI KAITSEVÕOND 1.0m
- PLANEERITUD KÕRHALIASTUS
- PLANEERITUD PUITPIIRDEAED
- PLANEERITUD VÕRKPIIRDEAED
- OLEMASOLEV LIKVIDEERITAV KRAAV
- PUHASTATAV JA SÜVENDATAV KRAAV
- OLEMASOLEV KÕRGEPINGEKAABEL
- OLEMASOLEV KÕRGEPINGEÕHULIIN
- OLEMASOLEV MADALPINGEKAABEL
- OLEMASOLEV SIDETRASS
- OLEMASOLEV KANALISATSIOONITRASS
- OLEMASOLEV DRENAÄTORUSTIK

5 KRUNDI NUMBER			
sihtotstarve % detailplaneeringu liikes	hooneala pind (maapehhe osa)	hoonele arv	parkimis-kohtade arv
kõrgus määramise määpinnast	korralduse arv +/-	parkimis-kohtade arv	hoonele arv
krundi suurus m²			

- LIKVIDEERITAVAD TRASSID
- LIKVIDEERITAVAD EHITISED, RAJATISED
- OLEMASOLEV SÄILITATAV KÕRHALIASTUS
- LIKVIDEERITAV KÕRHALIASTUS
- SERVITUUT
- PLANEERITUD HÜDRANT
- PLANEERITUD KANALISATSIOONITRUSTIK
- PLANEERITUD VEETORUSTIK
- PLANEERITUD SADEVEETORUSTIK
- PLANEERITUD VEEMAHUTI 50 m²
- PLANEERITUD ÕLI- JA LIIVAPÜÜDUR

LÕIGE 1-1 M1:100

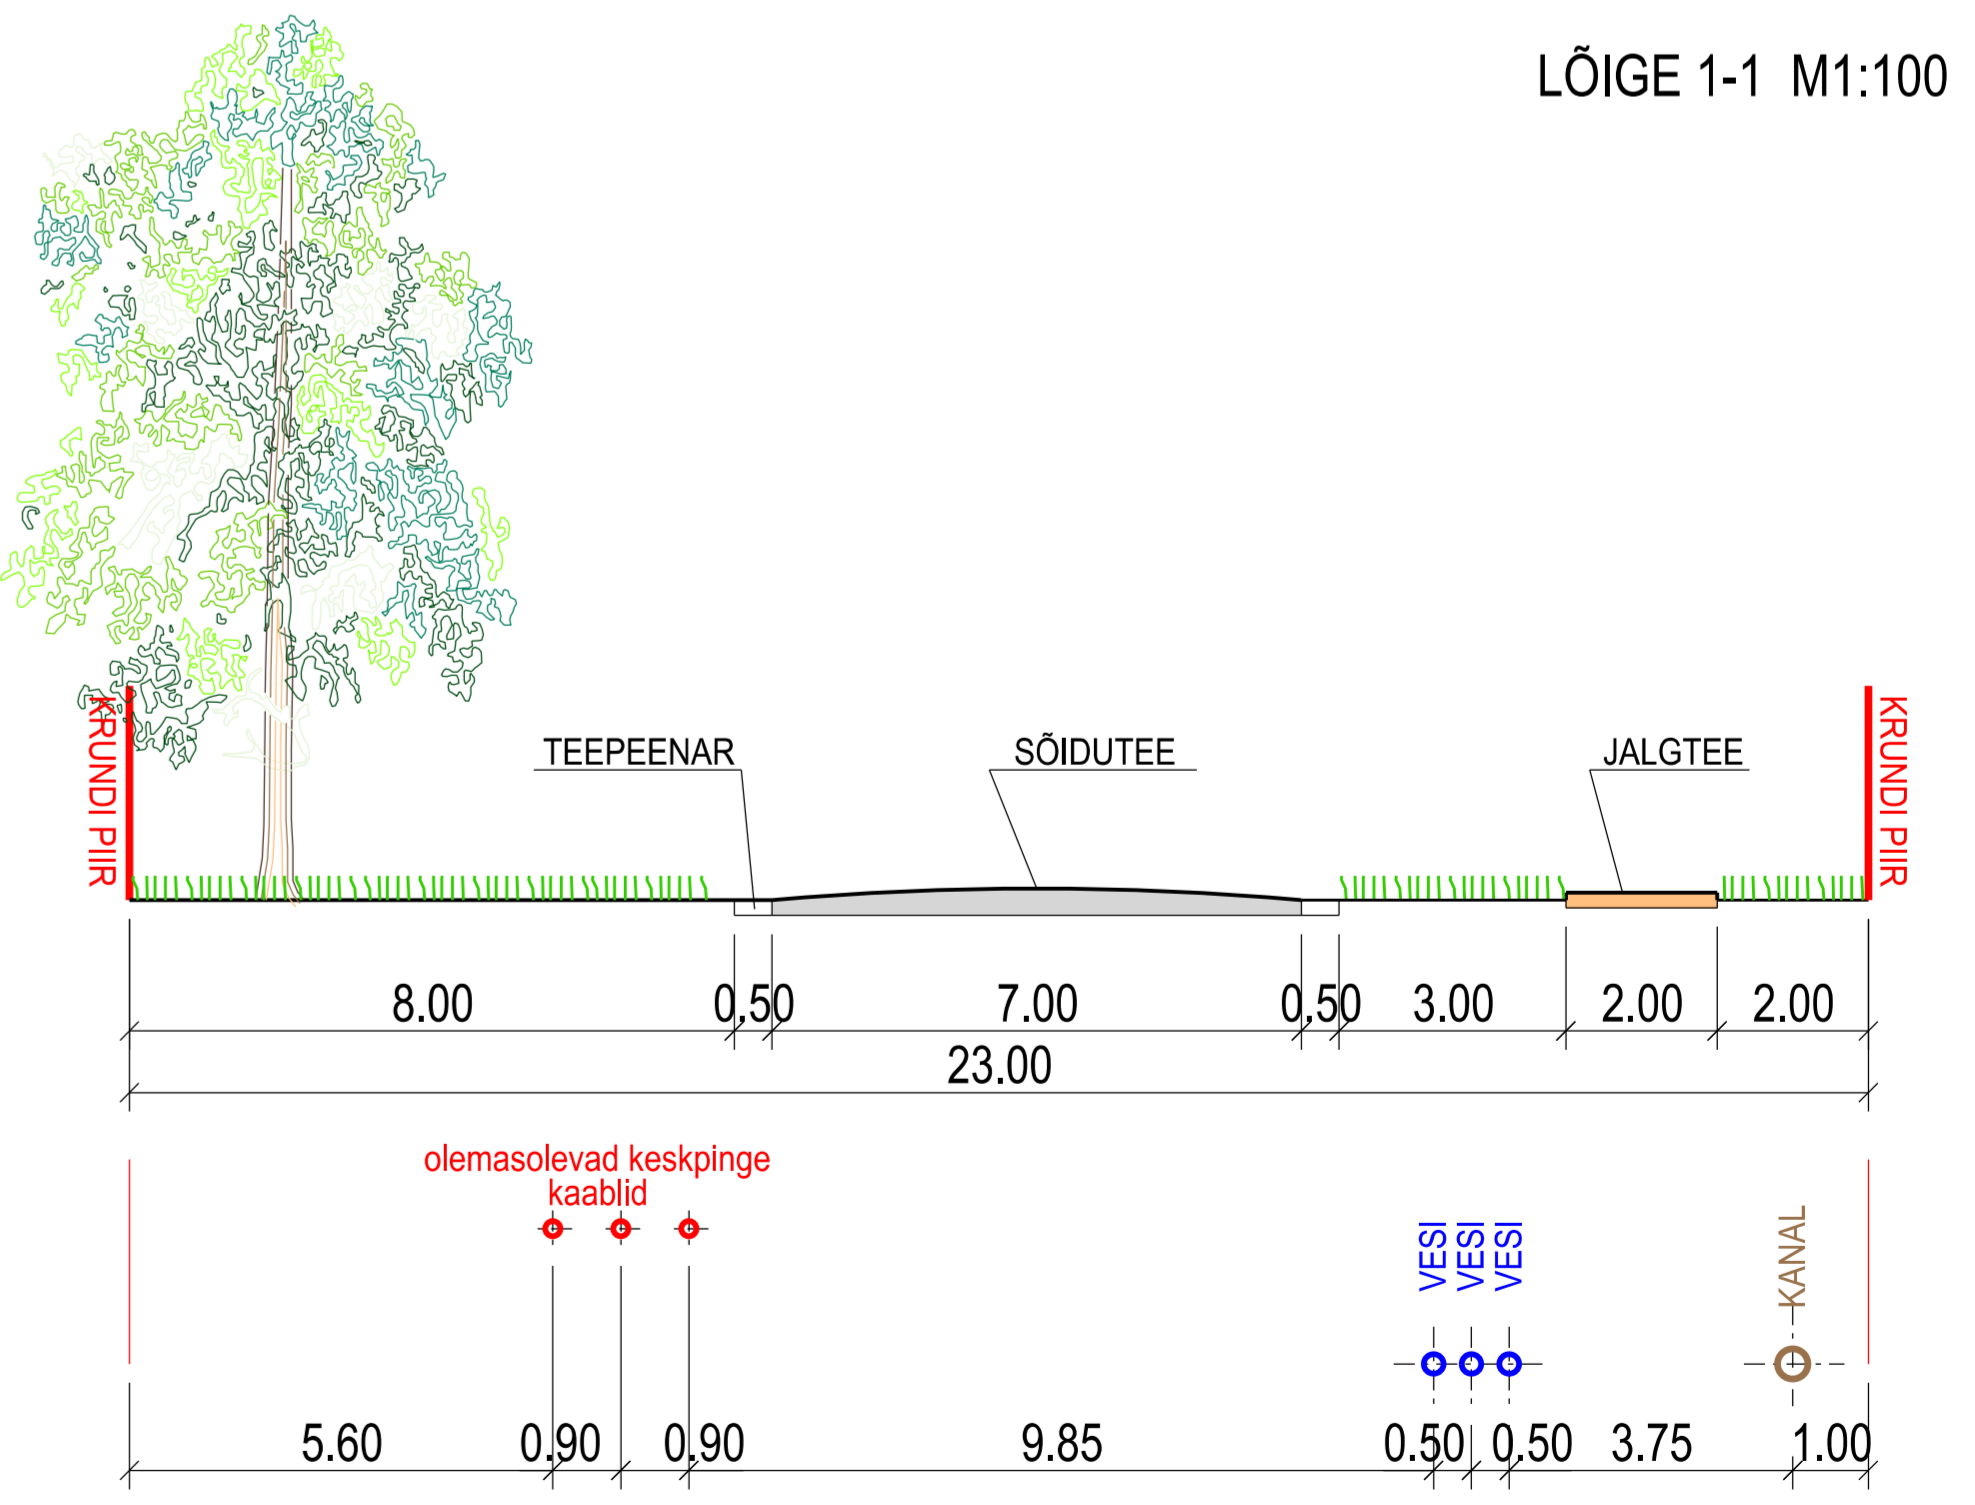

KPT Projekt REGISTER: EEP-01514

ARHITEKT	A. VAARPUU
ARHITEKT	O. ADAMSON
JOONIS NR.	LEHT
211489-DP-03	1
STADIUM	MOOTKAVA
DETAILPLANEERING	1:500

12915 TALLINN, KADAKA TEE 44A GSM: +372 5072800
 VÕRUMAA, VÕRU VALD, VÕRU LINN, VÕRUSOO, LUHA MAAÜKSUS
 VÄLISTRASSIDE PLAAN 10.05.2011