

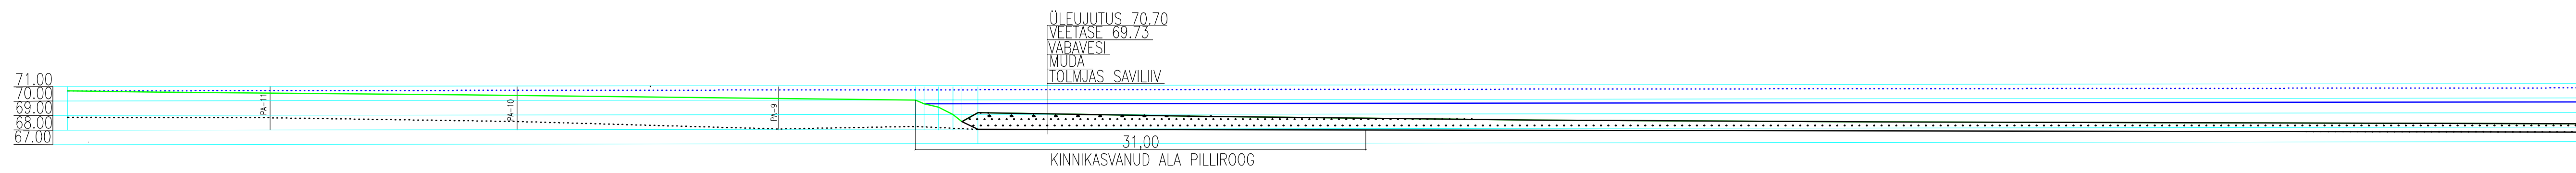


MAAPIND lõige A-A M1:250

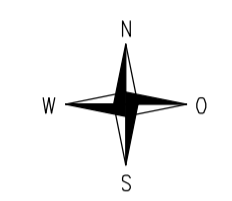

TEEMAA lõige B-B M1:250

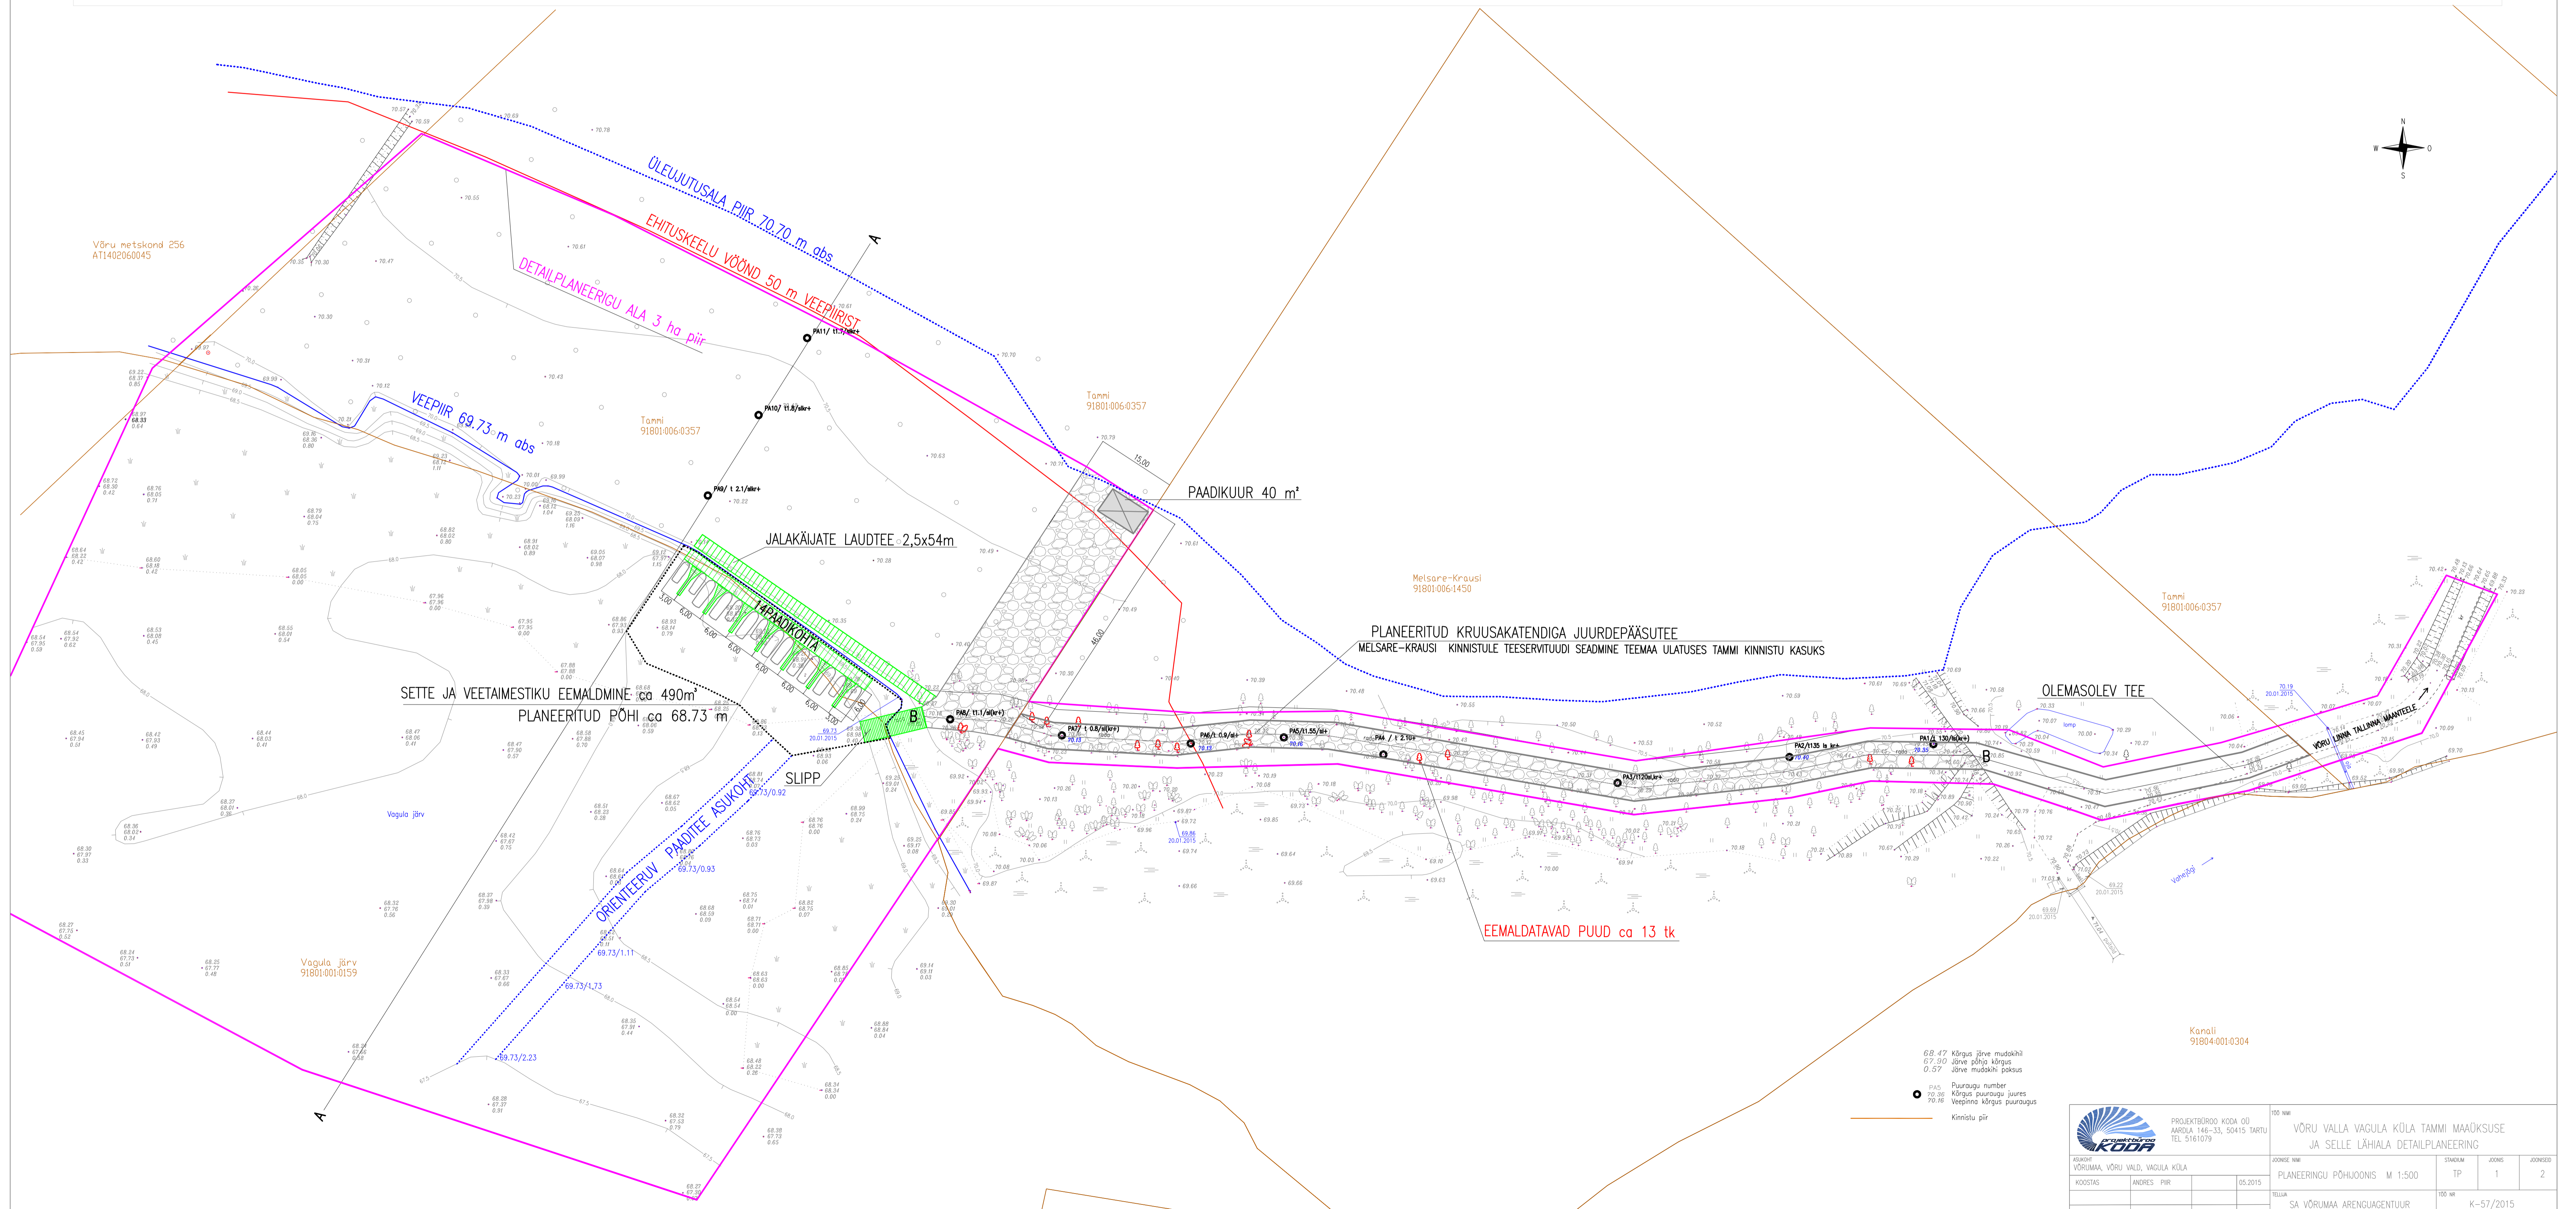

68.47 kõrgus järve mustakihil
 67.00 järve põhie kõrgus
 0.57 järve mustakih paksus

PA5 Puraugunumber
 70.38 Kõrgus puraugu juures
 70.16 Veepinna kõrgus puraugus

— Kinnistu piir

		PROJEKTIBÜROO KODA OÜ AARDA 146-33, 50415 TARTU TEL. 5161079	100 NIM VÕRU VALLA VAGULA KÜLA TAMMI MAAKUSE JA SELLE LÄHIALA DETAILPLANEERING
KIRJUTAJA VÕRUMAA, VÕRU VALD, VAGULA KÜLA	JOONISE NIMI PLANEERINGU PÕHJJOONIS M 1:500	STADIUM TP	JOONISE 1
KOOSTAS ANDRES PIR	KUUPÄEV 05.2015	TEGELAS SA VÕRUMAA ARENGUAGENTUUR	JOONISE 2
		100 NIM K-57/2015	